
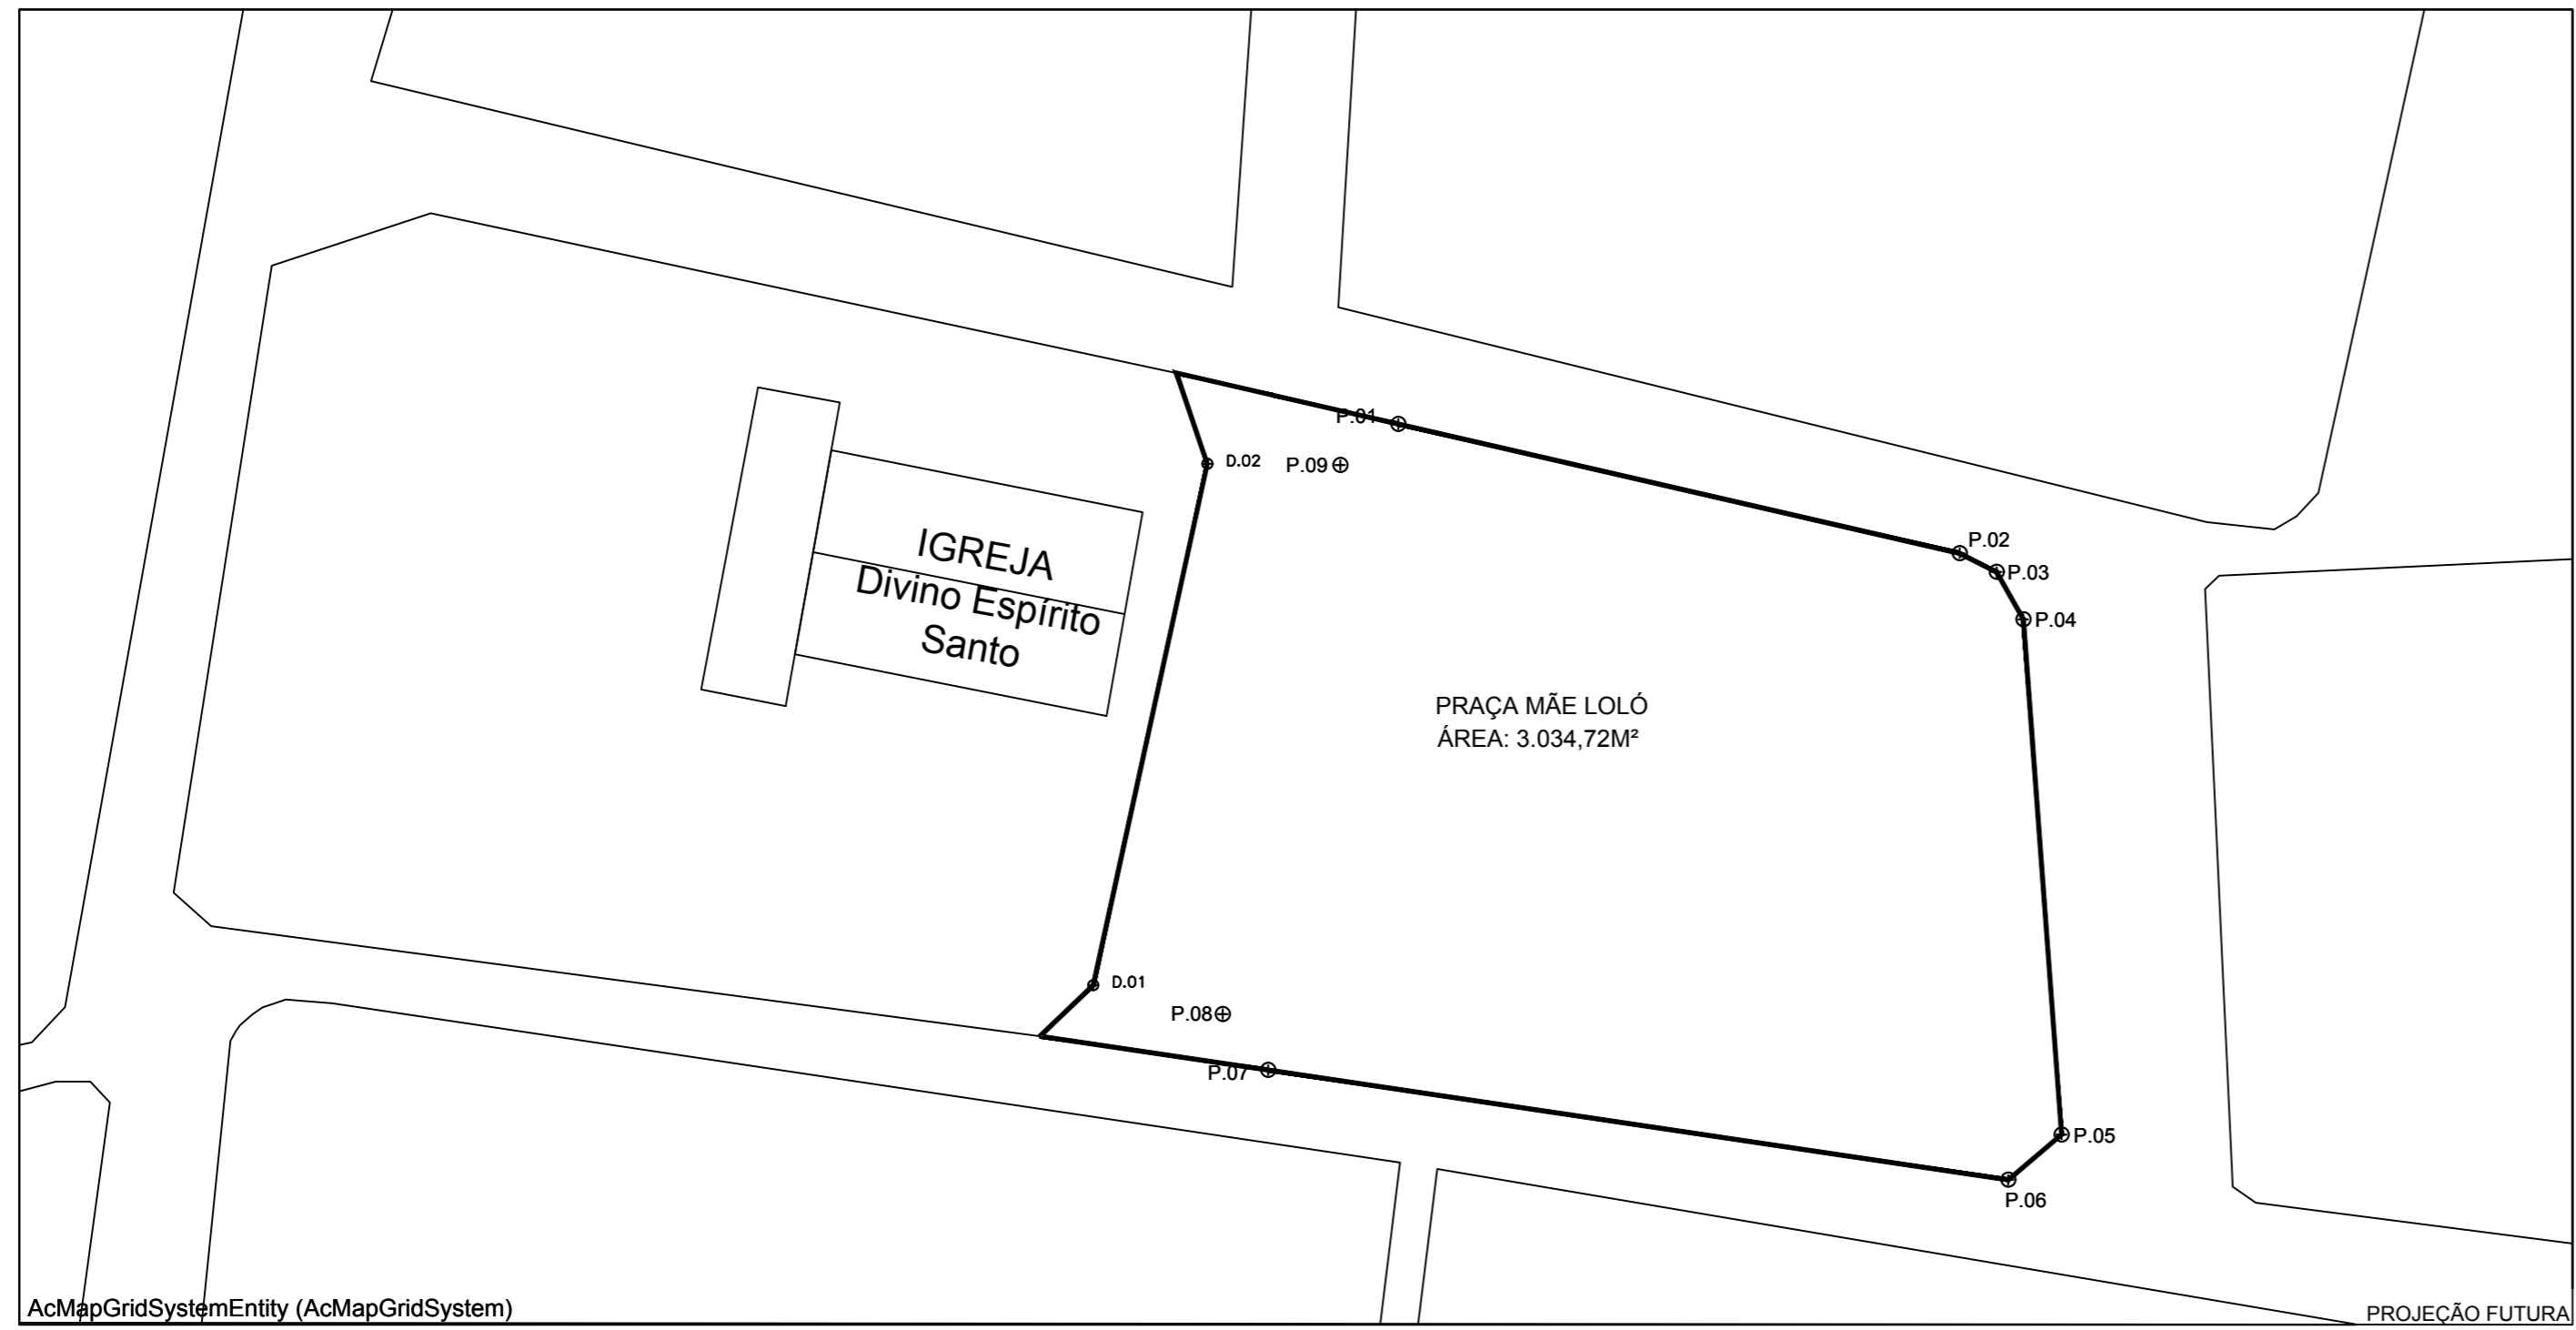
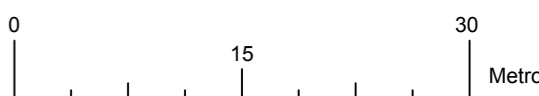


LADOS		AZIMUTES	DIST. (m)	COORDENADAS (UTM)	
Vértices	Vértices			N (metros)	E (metros)
P.01	P.02	102°57'51"	41,73	8.441.555,606	352.157,083
P.02	P.03	116°49'45"	3,01	8.441.546,244	352.197,750
P.03	P.04	150°31'59"	3,94	8.441.544,886	352.200,435
P.04	P.05	175°45'31"	37,44	8.441.541,456	352.202,373
P.05	P.06	229°37'24"	5,06	8.441.504,119	352.205,142
P.06	P.07	278°26'10"	54,22	8.441.500,840	352.201,286
P.07	P.08	321°03'57"	5,22	8.441.508,795	352.147,648
P.08	P.09	12°05'11"	40,68	8.441.512,855	352.144,368
P.09	P.01	54°39'28"	5,15	8.441.552,629	352.152,885
D.01	-	-	-	8.441.514,936	352.134,981
D.02	-	-	-	8.441.552,710	352.143,251

PONTOS PRAÇA MÃE LOLO

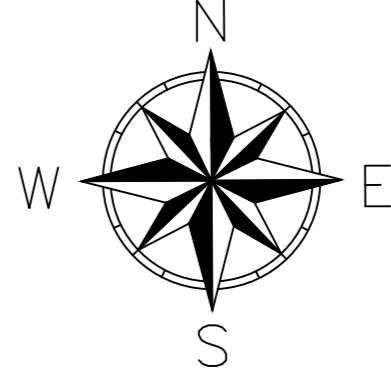

CONSULTORIA E ENGENHARIA

Posse- Goiás
 Setor Augusto José Valente II, Quadra 17, Lote 07
 Rua Antônio Barbosa de Souza
 Email: contato@equipezenith.com Tel.: (62) 3481 4869

CIDADE:	POSSE-GO	SETOR:	CENTRAL
ENDEREÇO:	PRAÇA MÃE LOLO		
PROPRIETÁRIO:	PREF. MUNICIPAL DE POSSE - GOIÁS		
AUTOR DO PROJETO:	ENG. JORGE DOURADO		
RESPONSÁVEL TÉCNICO:	ENG. JORGE DOURADO		

PROPRIETÁRIO: Pref. Municipal de Posse CNPJ: 01.743.335/0001-62

RESPONSÁVEL TÉCNICO: Eng. Jorge Dourado CREA: 23092/D-DF

TIPO	PROJETO DE ARQUITETURA	CONTEÚDO:	PRANCHA
Projeto Locação	PRAÇA MÃE LOLO	PLANTA BAIXA ATUAL PROJEÇÃO ATUAL DETALHE MEIOS-FIOS	01 <hr/> 01
ARQUIVO: ARQ_PraçaMãeLoló_R1	ESCALA: 1:500	DATA: 07/08/2019	ÁREA DA PRAÇA 3.034,72m²

A2-420x594 mm