


UNIVERSO	CONFIRMAÇÃO DE PENAS	PENAS COLORIDAS
UBS 06/21 HIS A	NA COR APRESENTADA	
ESCALA PROJEÇÃO/PLANAL	0,200	
A2	1=1	
COR	RED	YELLOW
1	0,100	0,200
2	0,200	0,300
3	0,300	0,400
4	0,400	0,500
5	0,500	0,600
6	0,600	0,700
7	0,700	0,800
8	0,800	0,900
9	0,900	1,0
10	1,0	1,1
11	1,1	1,2
12	1,2	



INSTALAÇÕES SANITÁRIAS
ESCALA 1:50

Lista de Materiais

Caixas de Passagem	
Caixa de Gordura simples	1 pç
CG - 30 cm	
Caixa de areia pluvial PVC	7 pç
CA PVC - 30 cm	
Caixa de inspeção esgoto simples	10 pç
CE - 60x60 cm	
PVC Acessórios	
Caixa sifonada	17 pç
100x150x50	
150x185x75	
Ralo seco	3 pç
100x100 - 50 mm	
Sifão de copo p/ pia e lavatório	9 pç
1" - 1,1/2"	
Sifão flexível c/ Adaptador	17 pç
1,1/2" - 1,1/2"	
Válvula p/ lavatório e tanque	19 pç
1"	
Válvula p/ pia	9 pç
1"	
PVC Esgoto	
Cap	- pç
100 mm	
Curva 45 longa	3 pç
100 mm	
Curva 90 curta	4 pç
100 mm	
75 mm	2 pç
50 mm	1 pç
40 mm	27 pç
Joelho 45	
40 mm	20 pç
50 mm	11 pç
75 mm	1 pç
Joelho 90 c/anel p/ esgoto secundário	
40 mm - 1,1/2"	27 pç
Joelho 90 c/anel p/ esgoto secundário	
50 mm - 2"	1 pç
Junção simples	2 pç
100 mm - 50 mm	
100 mm - 100 mm	- pç
75 mm 75 mm	- pç
Tubo rígido c/ ponta lisa	
100 mm - 4"	108 m
40 mm	47,5 m
50 mm - 2"	45,8 m
75 mm - 3"	3 m

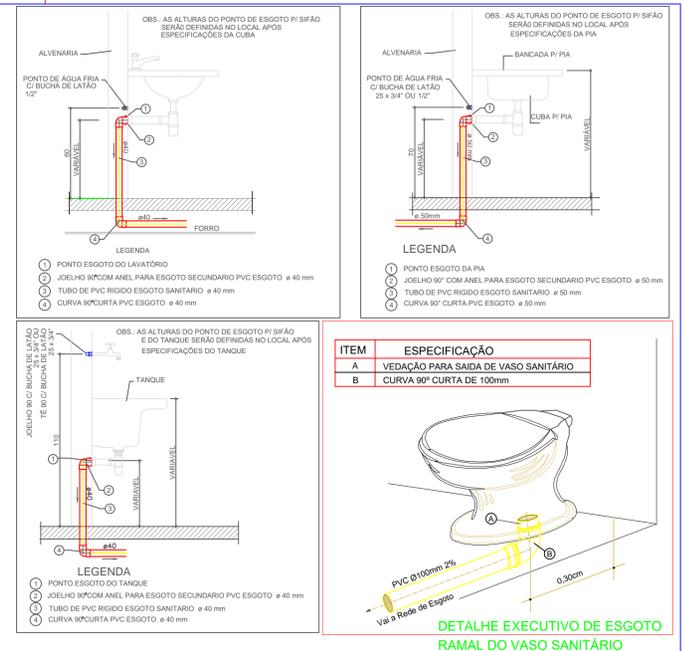

Legenda

	Caixa Sifonada
	Caixa de areia pluvial PVC
	Caixas Inspeção Esgoto Simples
	Caixas de Gordura
	Cap
	Ralo
	Curva 45 Longa para Esgoto Sanitário
	Curva 90 curta- coluna
	Joelho 45
	Junção simples
	Te sanitário
	Vaso Sanitário c/ curva 90°

A	EMISSÃO INICIAL	Eng. Osmar P. Santos	28/06/2021
Revisão	Descrição	Responsável	Assinatura
REVISÕES			
 Secretaria de Infraestrutura Gestão: 2021/2024			
RESP. TÉCNICO:		OSMAR PRADO DOS SANTOS CREA MG 159487/D	
PROPRIETÁRIO(A):		PREFEITURA MUNICIPAL DE POSSE	
PROJETO HIDROSSANITÁRIO			
ENDEREÇO AV JUSCELINO K. OLIVEIRA QD. 42, SETOR MÃE BELA - POSSE/GO			
QUADRO DE ÁREAS	ASSUNTO	PROJETO	
ÁREA TERRENO: - m²	DETALHES TABELAS	HIS	
ÁREA EXISTENTE: - m²			
ÁREA A DEMOLIR: - m²			
ÁREA PROJETADA: 339,14 m²	OBRA PÚBLICA	ESCALA INDICADA	FOLHA N°
ÁREA TOTAL: 339,14 m²	DATA 24/03/2021	CÓDIGO 0621UBSMHISA	03/03