



1 Planta de localização
1 : 500

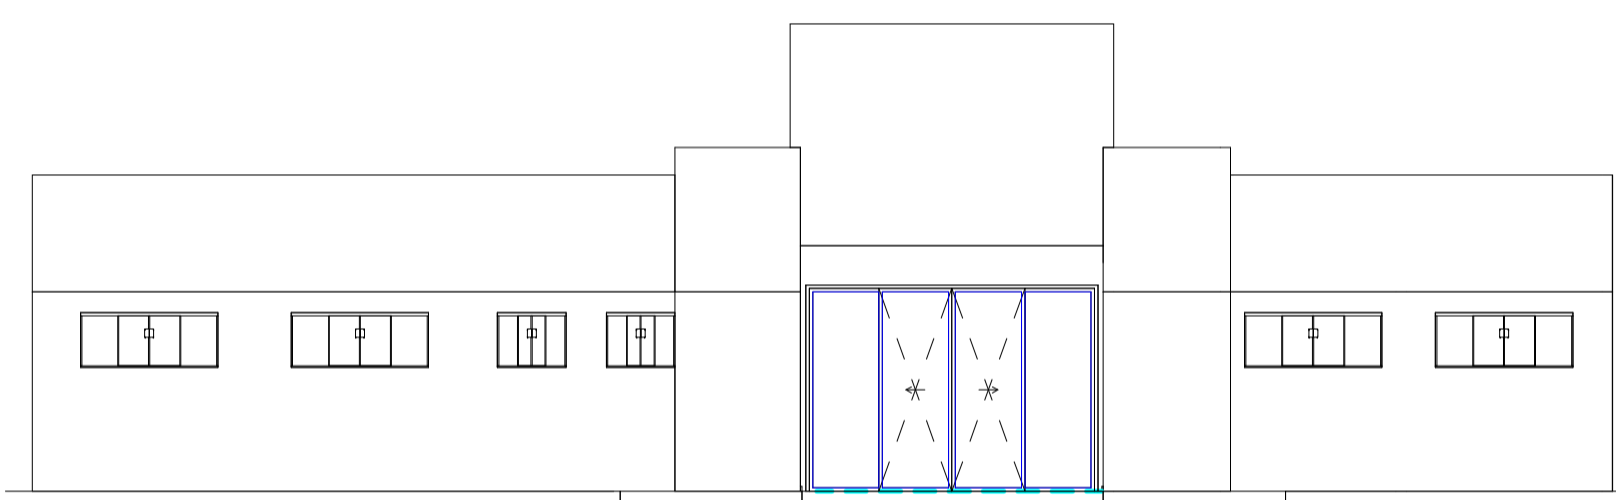


3 Vista Sul
1 : 100

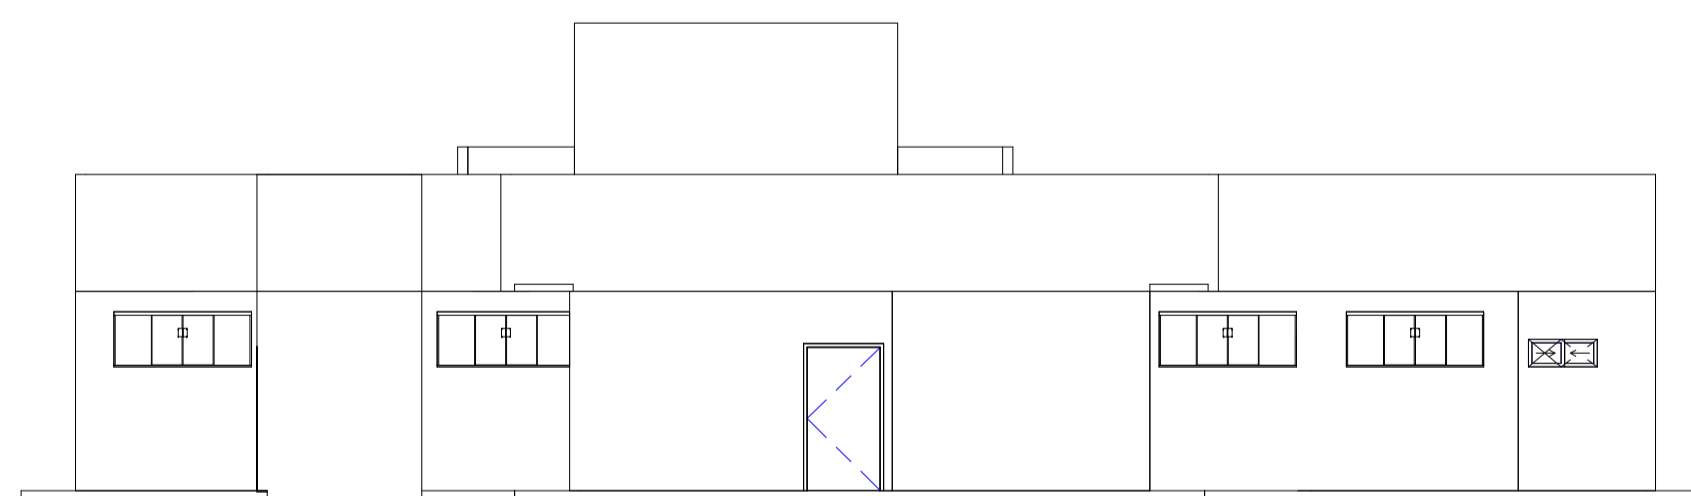

4 Vista Norte
1 : 100

Tabela de janelas

Material: Nome	Tipo	Contador	Altura	Largura	Altura do peitoril	Área unitária	Área total
.Vidro Esquadrias		7	40	100	180	0,40 m ²	2,80 m ²
Aluminum		1	110	60	110	0,66 m ²	0,66 m ²
Glass		1	110	60	110	0,66 m ²	0,66 m ²
Intakt_Pine		1	110	60	110	0,66 m ²	0,66 m ²
Rubber		1	110	60	110	0,66 m ²	0,66 m ²
Vidro		14	80	200	180	1,60 m ²	22,40 m ²
Vidro, vitrificação transparente, temperado		4	80	100	180	0,80 m ²	3,20 m ²

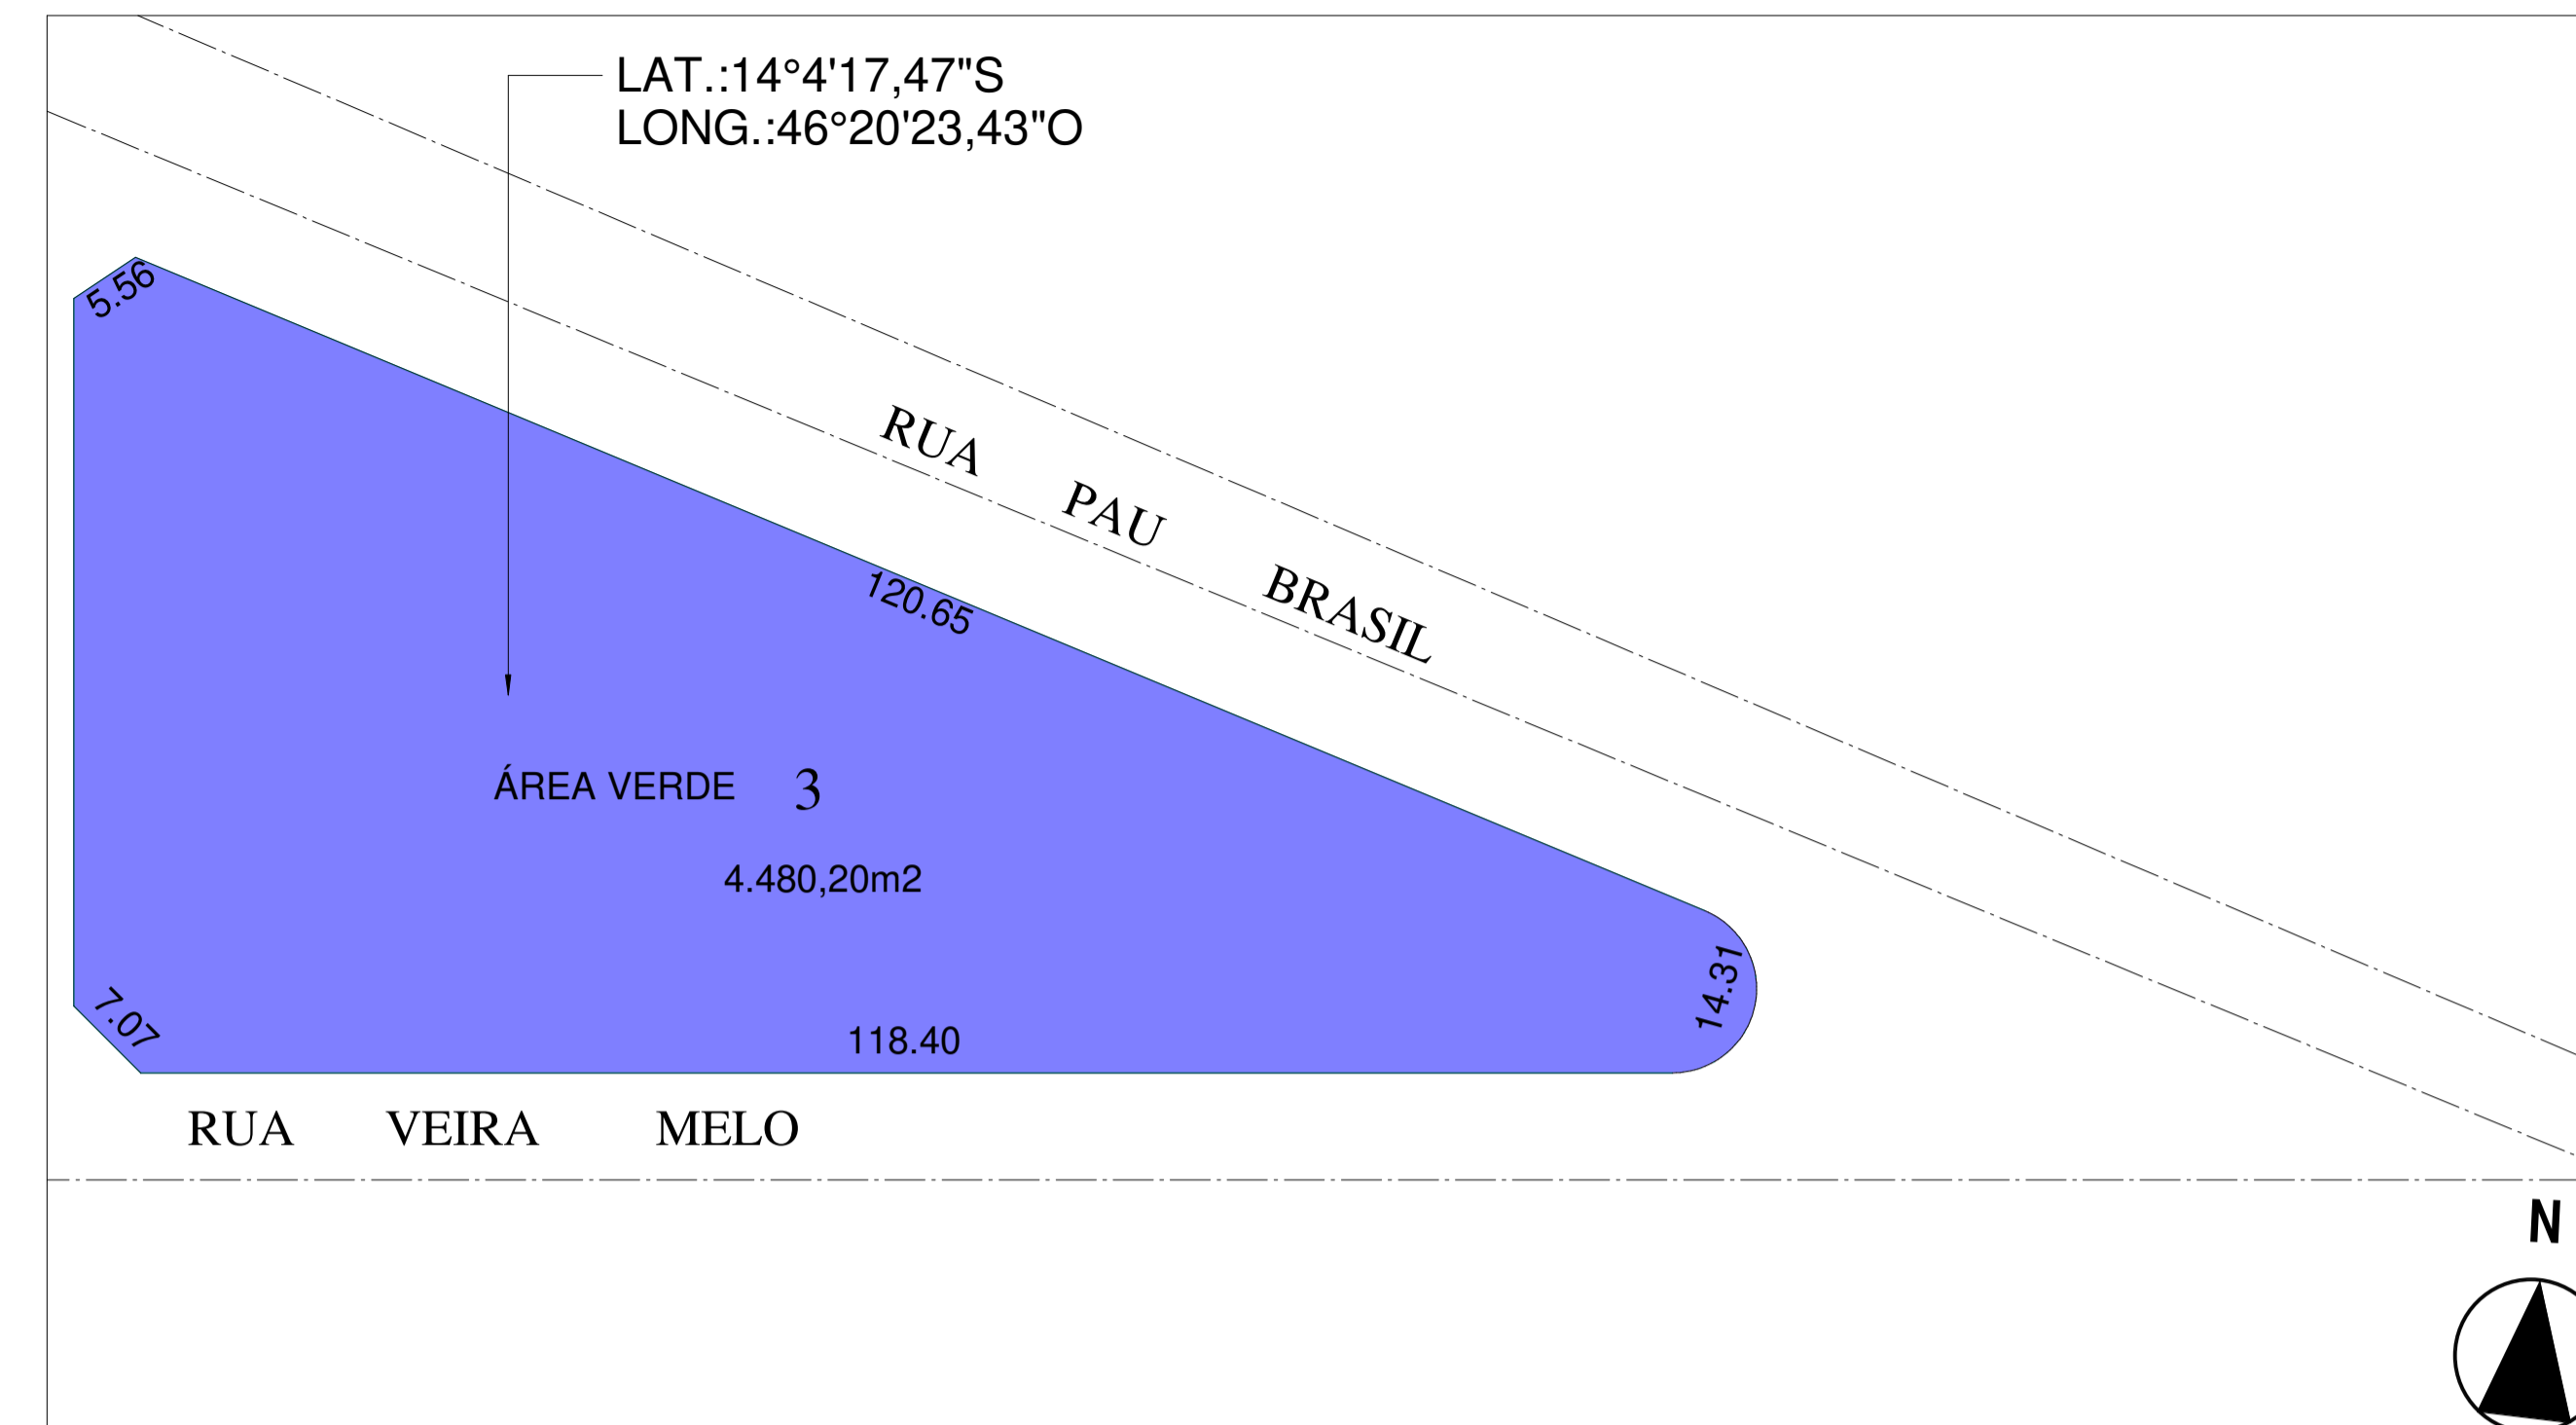

2 Planta de situação
1 : 500

Tabela de portas

Material: Nome	Tipo	Contador	Altura	Largura	Área unitária	Área total
.Vidro Esquadrias	porta de correr 425x300	1	300	425	12,75 m ²	12,75 m ²
Aluminum - Strugal - Solid Color - Blanco	porta alumínio 110x210	1	210	110	2,31 m ²	2,31 m ²
Janela branca	Porta Branca 60x210	6	210	60	1,26 m ²	7,56 m ²
Madeira - Pormade - Madeira	porta madeira 80x210	7	210	80	1,68 m ²	11,76 m ²
Madeira - Pormade - Madeira	porta madeira 90x210	13	210	90	1,89 m ²	24,57 m ²
Madeira - Pormade - Madeira	porta madeira 100x210	1	210	100	2,10 m ²	2,10 m ²
Madeira - Pormade - Madeira	porta madeira 120x210	2	210	120	2,52 m ²	5,04 m ²
MADEIRA PINHO AMARELO	porta de madeira - correr 900 x 2100mm	1	210	90	1,89 m ²	1,89 m ²
MDF Porta	Porta Branca 60x210	6	210	60	1,26 m ²	7,56 m ²
Metal - Pormade - Alumínio	porta madeira 80x210	7	210	80	1,68 m ²	11,76 m ²
Metal - Pormade - Alumínio	porta madeira 90x210	13	210	90	1,89 m ²	24,57 m ²
Metal - Pormade - Alumínio	porta madeira 100x210	1	210	100	2,10 m ²	2,10 m ²
Metal - Pormade - Alumínio	porta madeira 120x210	2	210	120	2,52 m ²	5,04 m ²
Wood - Strugal - Softwood Lumber	porta alumínio 110x210	1	210	110	2,31 m ²	2,31 m ²

ZÊNITH CONSULTORIA & ENGENHARIA
Posse - GO
Setor Augusto José Valente II, Quadra 17, Lote 07
Rua Antônio Barbosa de Souza
email: contato@zequizenith.com Tel: (62)3481-4869

CIDADE: POSSE - GO SETOR: BUENOS AIRES

ENDEREÇO: RUA VIEIRA MELO, S/N, QD.03, LT. ÚNICO

PROPRIETÁRIO: PREFEITURA MUNICIPAL DE POSSE

AUTOR DO PROJETO: ENG. JANINE ANDRADE SANTOS

RESPONSÁVEL TÉCNICO: ENG. DEIVID VIEIRA DE SOUZA

PROPRIETÁRIO: PREFEITURA MUNICIPAL DE POSSE CNPJ:01.743.335/0001-62

RESPONSÁVEL TÉCNICO: ENG. DEIVID VIEIRA DE SOUZA CREA: 21297/ D-DF

CONTEÚDO:
PLANTA DE LOCAÇÃO
PLANTA DE SITUAÇÃO
VISTAS
TABELAS

SUVISA

PREFEITURA:

TIPO: PROJETO ARQUITETÔNICO PRANCHA: 02
REFORMA HOSPITALAR UNIDADE BÁSICA DE SAÚDE 02

ARQUIVO: ESCALA: DATA: ÁREA LOTE: ÁREA CONSTRUÍDA:
ARG-POS-UBSAMABELLA-R1 INDICADAS 30/01/2020 4480,20 m² 339,14 m²