


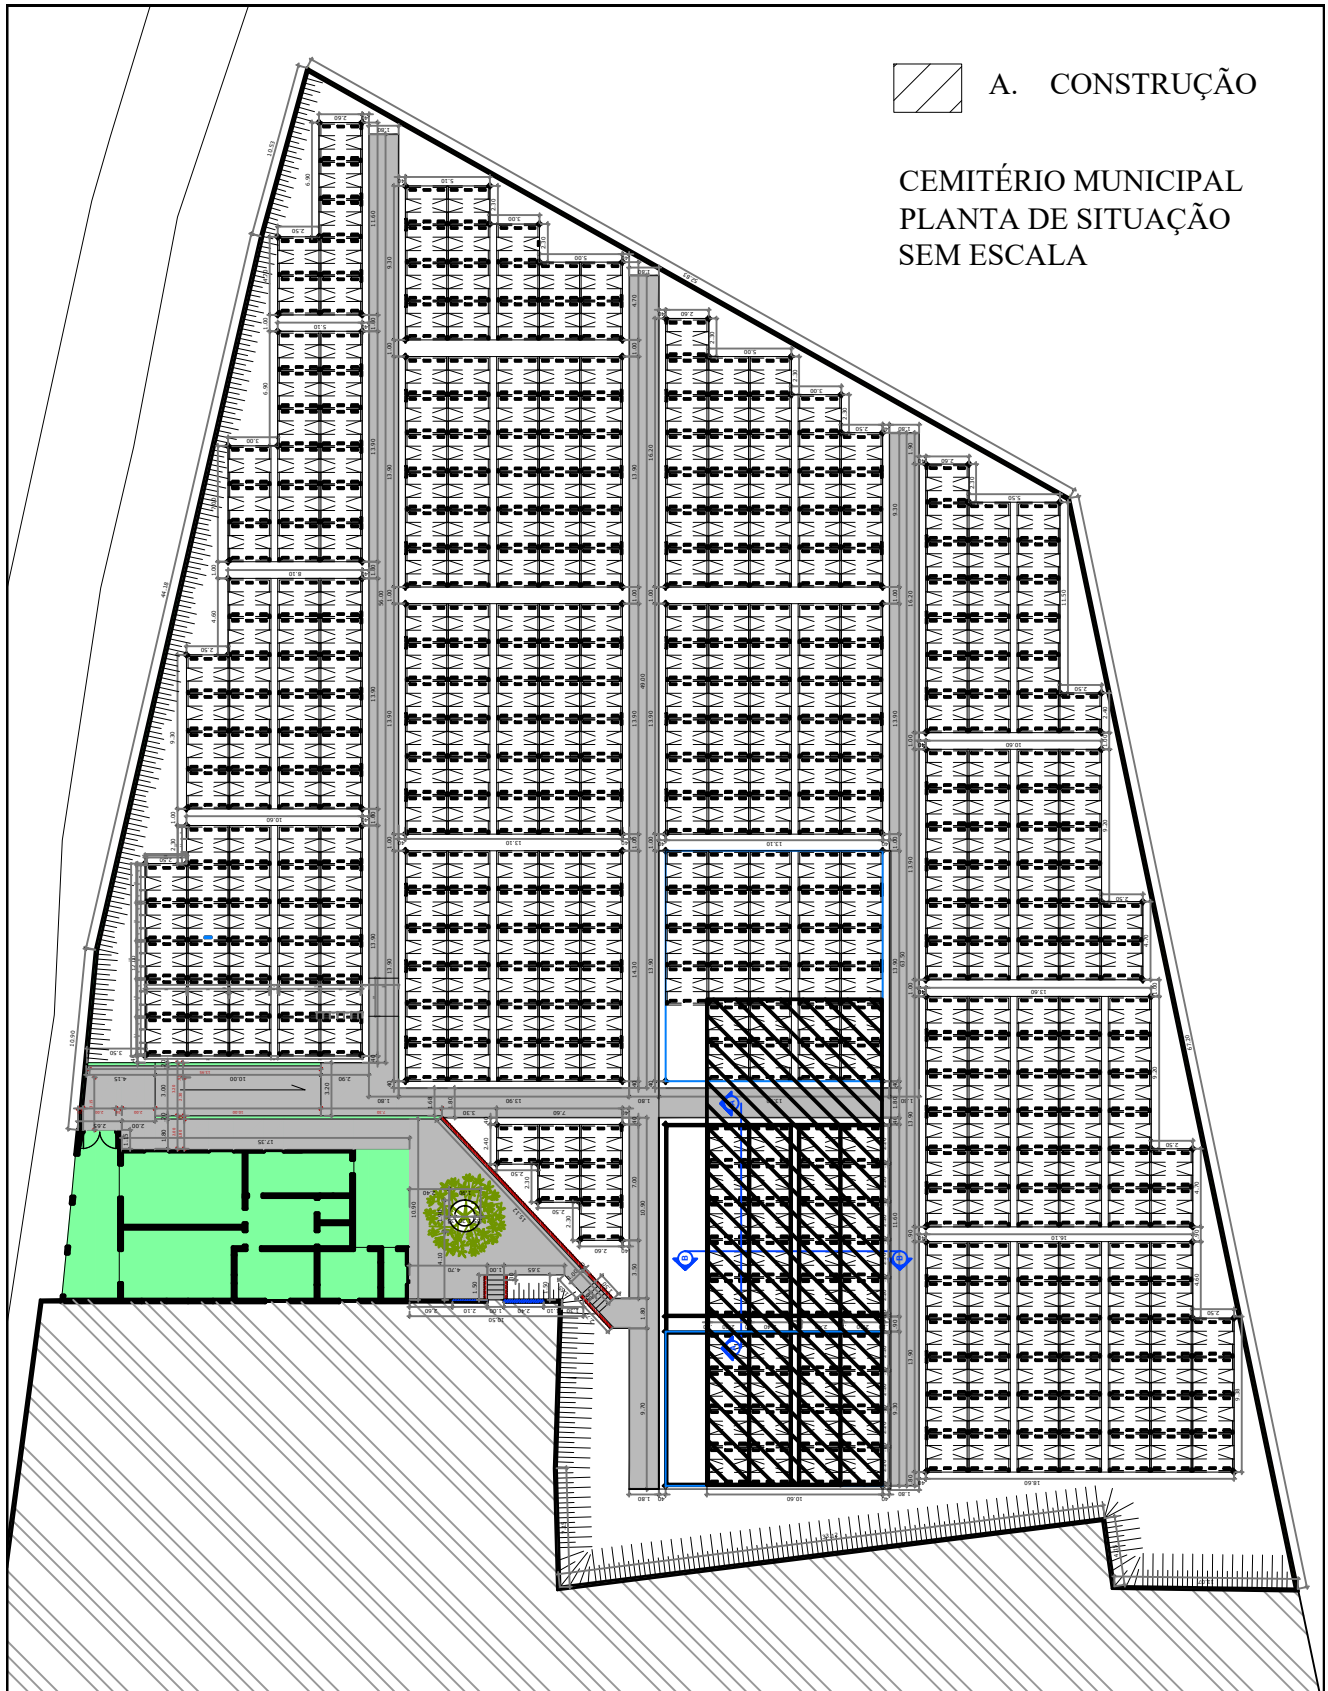

A. CONSTRUÇÃO

CEMITÉRIO MUNICIPAL
PLANTA DE SITUAÇÃO
SEM ESCALA



Secretaria de
Infraestrutura
Gestão: 2021/2024

OBRA

PÚBLICA

DATA

20/05/2021

FOLHA N°

01/06

ENDEREÇO
ESTRADA DA USINA — VILA MORENA

ASSUNTO
CONSTRUÇÃO DE TÚMULOS