


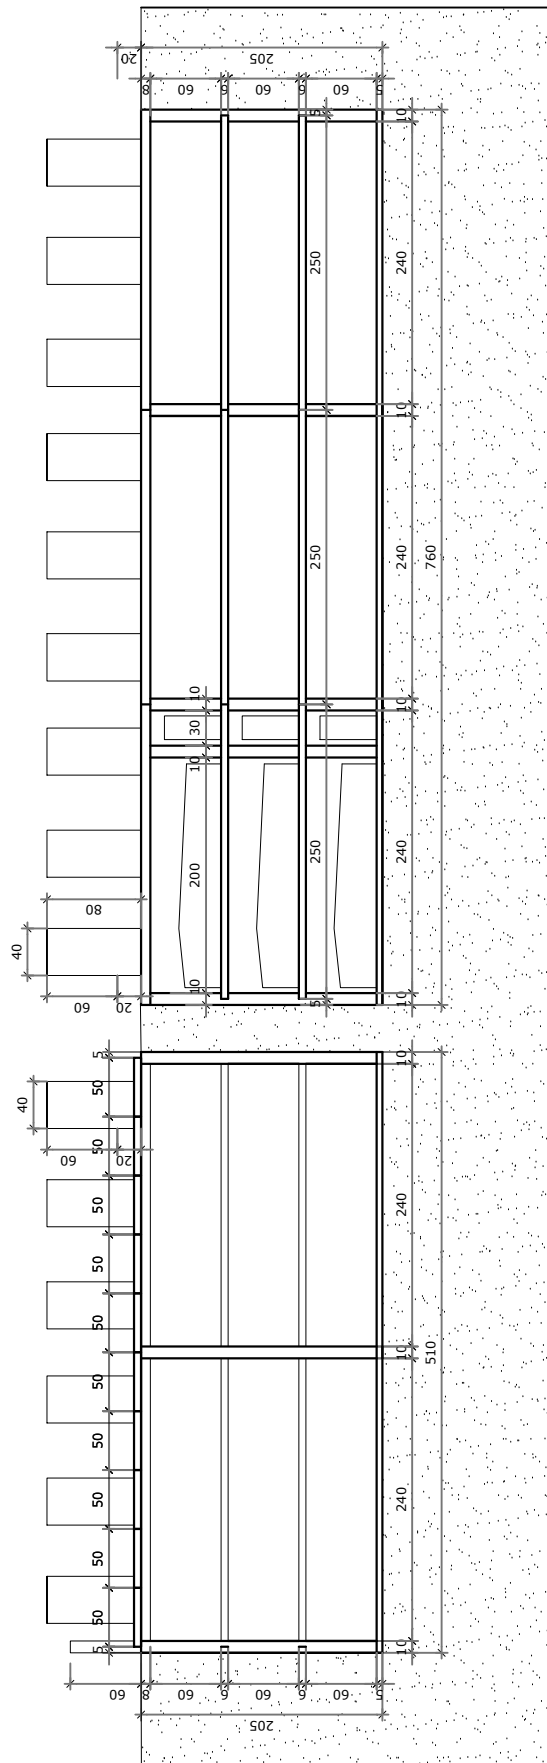

CEMITÉRIO MUNICIPAL
CORTE BB
ESCALA 1:50



Secretaria de
Infraestrutura
Gestão: 2021/2024

OBRA	PÚBLICA
DATA	20/05/2021
FOLHA N°	03/06

ENDEREÇO
ESTRADA DA USINA – VILA MORENA

ASSUNTO
CONSTRUÇÃO DE TÚMULOS