



Secretaria de
Infraestrutura
Gestão: 2021/2024

OBRA	PÚBLICA
DATA	20/05/2021
FOLHA N°	06/06

ENDEREÇO
ESTRADA DA USINA – VILA MORENA


ASSUNTO
CONSTRUÇÃO DE TÚMULOS

V-Direção 1

ESC 1:50

SEÇÃO A-A

ESC 1:25

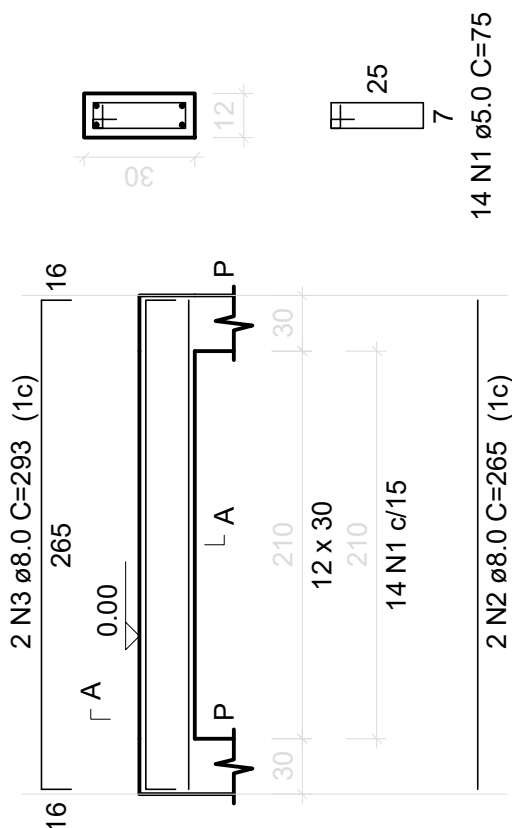

AÇO	N	DIAM (mm)	QUANT	C.UNIT (cm)	C.TOTAL (cm)
CA60	1	5.0	14	75	1050
CA50	2	8.0	2	265	530
	3	8.0	2	293	586

RESUMO DO AÇO

AÇO	DIAM (mm)	C.TOTAL (m)	PESO + 10% (kg)
CA50	8.0	12.3	4.8
CA60	5.0	11.6	1.8
PESO TOTAL (kg)			
CA50	9.8		
CA60	3.6		


Volume de concreto (C-25) = 0.20 m³
Área de forma = 3.24 m²

V-Direção 2

ESC 1:50

SEÇÃO A-A

ESC 1:25

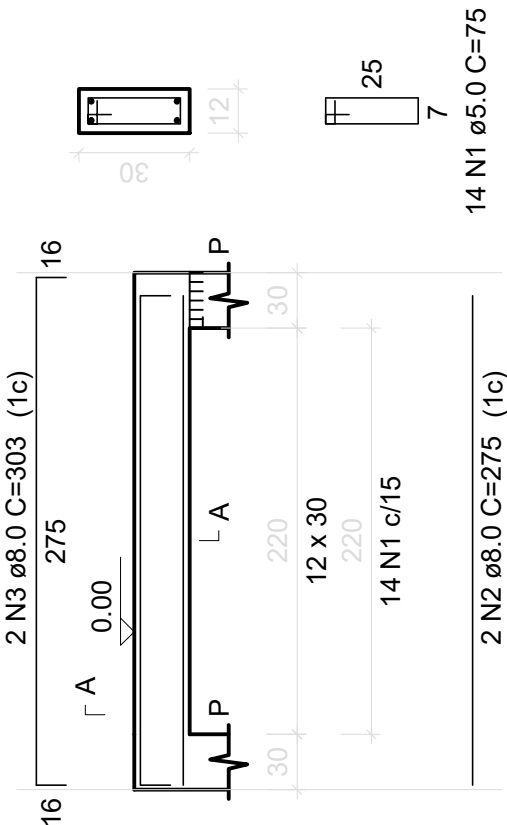

AÇO	N	DIAM (mm)	QUANT	C.UNIT (cm)	C.TOTAL (cm)
CA60	1	5.0	14	75	1050
CA50	2	8.0	2	275	550
	3	8.0	2	303	606

RESUMO DO AÇO

AÇO	DIAM (mm)	C.TOTAL (m)	PESO + 10% (kg)
CA50	8.0	12.3	5.0
CA60	5.0	11.6	1.8

CEMITÉRIO MUNICIPAL
FERRAGEM DAS VIGAS
ESCALA 1:50