



Vista 3D

| Tabela de piso                             |            |
|--------------------------------------------|------------|
| Tipo                                       | Área       |
| Areia Arquibancada                         |            |
| Areia Arquibancada                         | 462.57 m²  |
| Bloco Intertravado                         |            |
| Bloco Intertravado                         | 1876.04 m² |
| Brita 2 Arquibancada                       |            |
| Brita 2 Arquibancada                       | 462.57 m²  |
| Degrau Escada 15cm                         |            |
| Degrau Escada 15cm                         | 4.80 m²    |
| Degrau Escada 30cm                         |            |
| Degrau Escada 30cm                         | 4.80 m²    |
| Gramado                                    |            |
| Gramado                                    | 448.26 m²  |
| Manta Geotextil 200g/m2                    |            |
| Manta Geotextil 200g/m2                    | 462.57 m²  |
| Piso Arquibancada Nivel -45cm              |            |
| Piso Arquibancada Nivel -45cm              | 70.19 m²   |
| Piso Arquibancada Nivel -90cm              |            |
| Piso Arquibancada Nivel -90cm              | 66.82 m²   |
| Piso Arquibancada Nivel -135cm             |            |
| Piso Arquibancada Nivel -135cm             | 63.42 m²   |
| Piso em concreto área coberta              |            |
| Piso em concreto área coberta              | 75.69 m²   |
| Ruas de Pedra Existente                    |            |
| Ruas de Pedra Existente                    | 1077.57 m² |
| Terreno Natural Existente (Subsolo Quadra) |            |
| Terreno Natural Existente (Subsolo Quadra) | 462.57 m²  |

| Tabela de parede                  |          |           |             |
|-----------------------------------|----------|-----------|-------------|
| Tipo                              | Contador | Área      | Comprimento |
| Bancos 45x45Cm                    |          |           |             |
| Bancos 45x45Cm                    | 7        | 21.78 m²  | 46.51       |
| Meios-Fios Curvos 15Cm (Internos) |          |           |             |
| Meios-Fios Curvos 15Cm (Internos) | 12       | 20.63 m²  | 135.44      |
| Meios-Fios Curvos Externos 15Cm   |          |           |             |
| Meios-Fios Curvos Externos 15Cm   | 1        | 0.71 m²   | 4.64        |
| Meios-Fios Retos 15Cm (Internos)  |          |           |             |
| Meios-Fios Retos 15Cm (Internos)  | 5        | 10.29 m²  | 68.23       |
| Meios-Fios Retos (Externos) 15 Cm |          |           |             |
| Meios-Fios Retos (Externos) 15 Cm | 13       | 22.27 m²  | 148.45      |
| Muro de Arrimo 20cm               |          |           |             |
| Muro de Arrimo 20cm               | 12       | 392.22 m² | 258.08      |
| Parede em Alvenaria               |          |           |             |
| Parede em Alvenaria               | 4        | 63.63 m²  | 28.48       |
| Paredes Laterais Rampa Esp. 20Cm  |          |           |             |
| Paredes Laterais Rampa Esp. 20Cm  | 5        | 5.29 m²   | 11.18       |
| 59                                | 59       | 536.82 m² | 701.00      |

QUANTITATIVO PISO TÁTIL:  
0,25 X 0,25CM = 558 UND = 34,875 m²


**ZENITH** CONSULTORIA & ENGENHARIA  
Posse - GO  
Setor Augusto José Valente II, Quadra 17, Lote 07  
Rua Antônio Barbosa de Souza  
email: contato@equipzenith.com Tel: (62) 3651-4869

CIDADE: POSSE - GOIÁS  
SETOR: CENTRAL  
ENDEREÇO: PRAÇA MÃE LOLO  
PROPRIETÁRIO: PREFEITURA MUNICIPAL DE POSSE  
AUTOR DO PROJETO: ENG. JORGE DOURADO  
RESPONSÁVEL TÉCNICO: ENG. JORGE DOURADO

PROPRIETÁRIO: Prefeitura Municipal de Posse  
RESPONSÁVEL TÉCNICO: Eng. Jorge Dourado - CREA: 23092/D-DF


APROVAÇÃO: CAIXA ECONÔMICA FEDERAL  
PREFEITURA MUNICIPAL

FOLHA Nº: 01/04  
PROJETO: Arquitetônico  
TIPO: Praça Pública  
USO: Infraestrutura Pública  
DATA: Março/2020  
DESENHO: Jorge Dourado  
ESCALA: INDICADAS  
ARQUIVO: Proj\_Matriz\_P01\_R0  
ÁREAS: CONSTRUIDA: 3.034,32m²

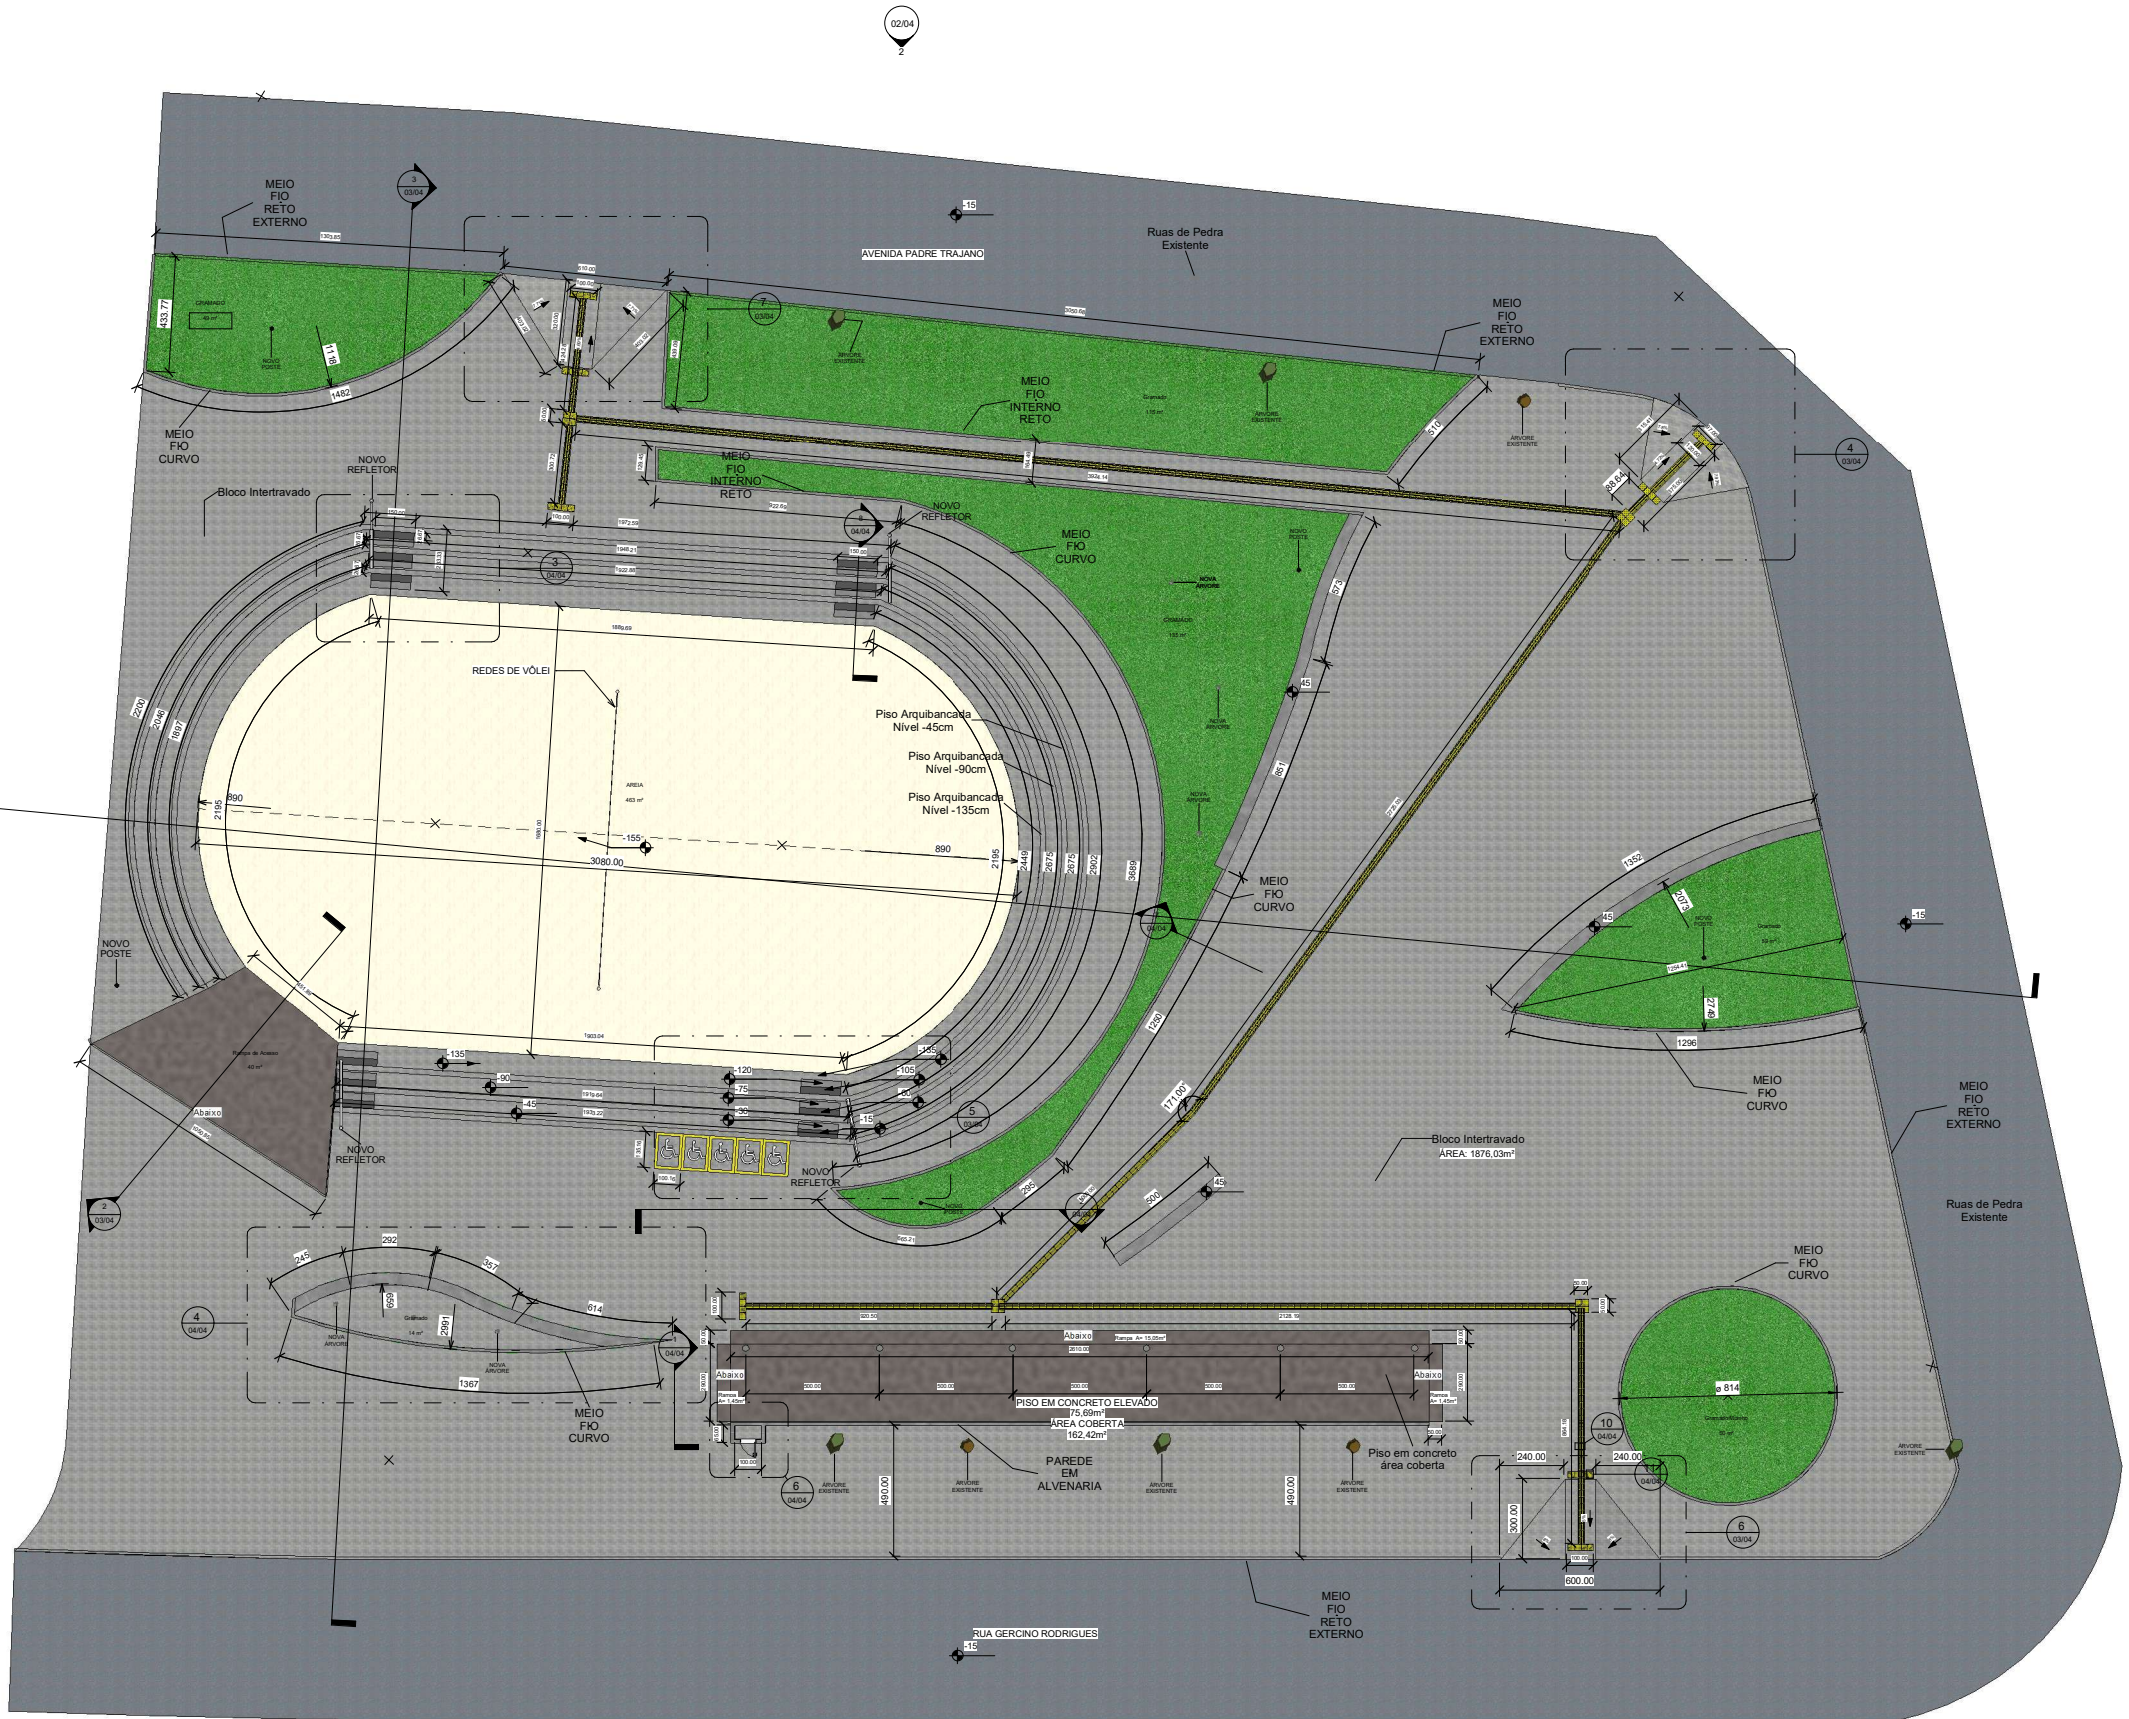

NOTAS TÉCNICAS:  
I - A PRAÇA EXISTENTE SERÁ DEMOLIDA POR COMPLETO, EXCETO O CORTE DAS ÁRVORES INDICADAS COMO EXISTENTES;  
II - A NOVA PRAÇA ACOMPANHARÁ O NÍVEL JÁ EXISTENTE DA CONSTRUÍDA, EXCETO NA ÁREA DA QUADRA E ARQUIBANCADA ONDE HAVERÁ O REBAIXAMENTO CONFORME NÍVEIS APRESENTADOS;  
III - CONSIDERA-SE, PORTANTO, O NÍVEL "0" COMO O NÍVEL DE ACABAMENTO DO PISO EM CONCRETO DA PRAÇA, SENDO ASSIM, OS DEMAIS NÍVEIS E COTAS ESTÃO RELATIVOS A ESTES EM CENTÍMETROS;  
IV - OS ÍTEM DE PISO TERRENO NATURAL EXISTENTE (SUBSOLO QUADRA) E RUAS DE PEDRA EXISTENTES NÃO ENTRAM NO ORÇAMENTO POIS JÁ EXISTEM E NÃO SOFRERAM INTERFERÊNCIA NO PROJETO APRESENTADO.



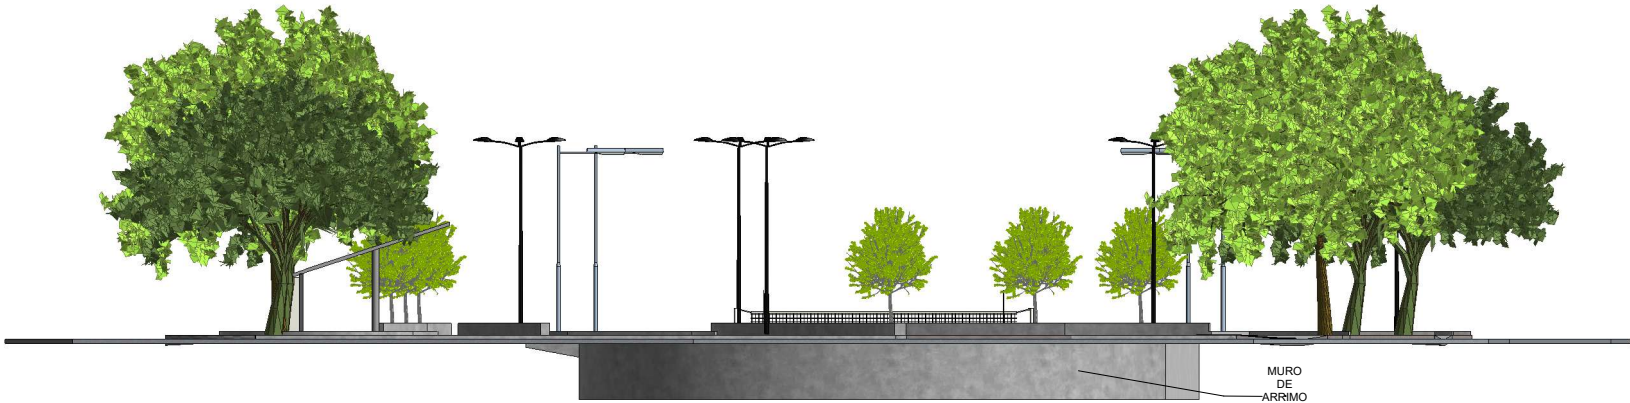

1 Leste  
1 : 100



2 Norte  
1 : 100



3 Oeste  
1 : 100



4 Sul  
1 : 100

**ZÊNITH** CONSULTORIA & ENGENHARIA  
Posse - GO  
Setor Augusto José Valente II, Quadra 17, Lote 07  
Rua Antônio Barbosa de Souza  
email: contato@equipezenith.com Tel: (62) 3461-4869

CIDADE: POSSE - GOIÁS  
SETOR: CENTRAL  
ENDEREÇO: PRAÇA MÃE LOLO  
PROPRIETÁRIO: PREFEITURA MUNICIPAL DE POSSE  
AUTOR DO PROJETO: ENG. JORGE DOURADO  
RESPONSÁVEL TÉCNICO: ENG. JORGE DOURADO

PROPRIETÁRIO: Prefeitura Municipal de Posse  
RESPONSÁVEL TÉCNICO: Eng. Jorge Dourado - CREA: 23092/D-DF


APROVAÇÃO: CAIXA ECONÔMICA FEDERAL  
PREFEITURA MUNICIPAL

FOLHA Nº: 02/04  
PROJETO: Arquitetônico  
TIPO: Praça Pública  
USO: Infraestrutura Pública  
DATA: Março/2020  
DESENHO: Jorge Dourado  
ESCALA: INDICADAS  
ARQUIVO: Proj\_Matriz\_POS\_R0  
ÁREAS: CONSTRUIDA: 3.034,72m²







1 Corte 1  
1 : 100

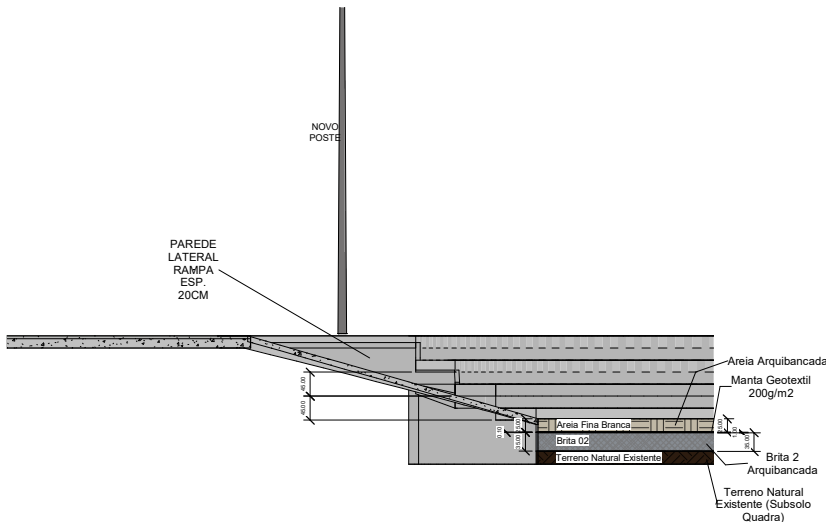


2 Corte 2  
1 : 50

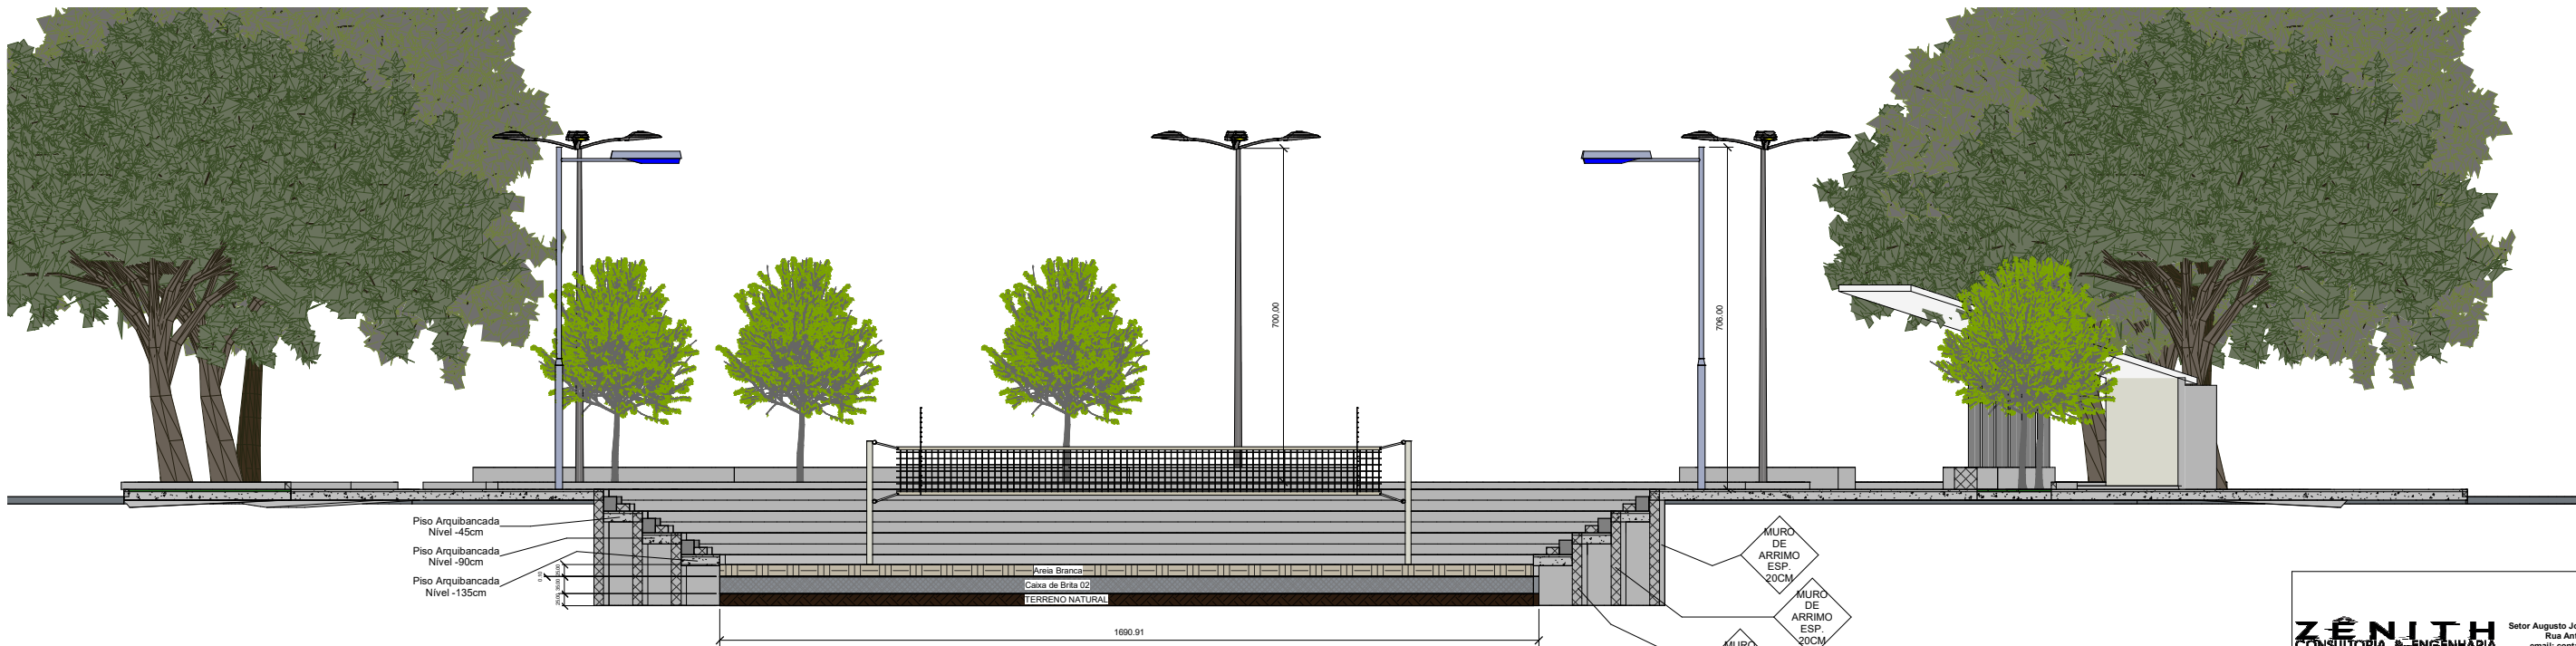


3 Corte 3  
1 : 50

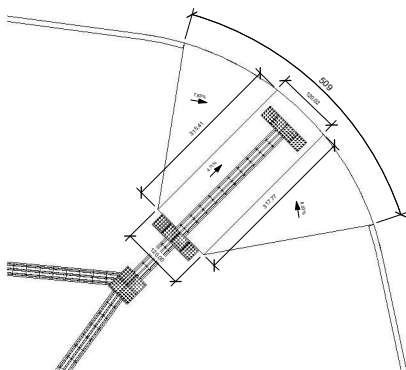


4 Detalhe 1  
1 : 50

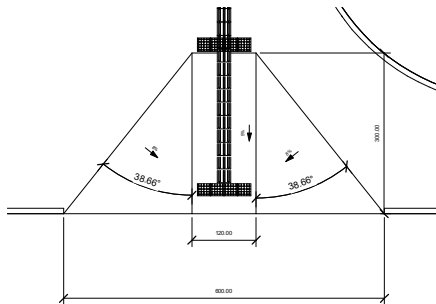

6 Detalhe 2  
1 : 50

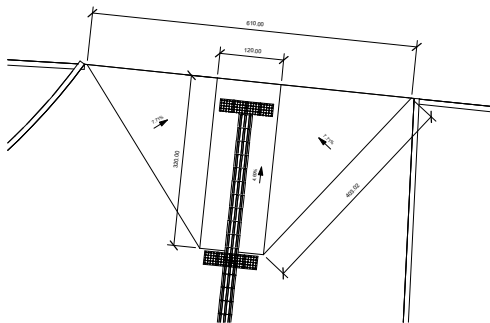

7 Detalhe 3  
1 : 50

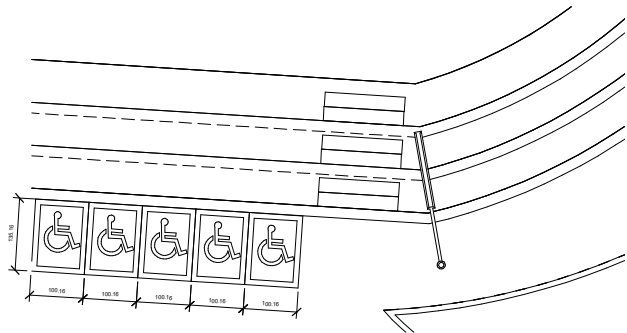

5 Detalhe 4  
1 : 50

|                                                                                                  |               |   |                     |
|--------------------------------------------------------------------------------------------------|---------------|---|---------------------|
| <div></div> |               | <div>Posse - GO<br/>Setor Augusto José Valente II, Quadra 17, Lote 07<br/>Rua Antônio Barbosa de Souza<br/>email: contato@equipezenith.com Tel:<br/>(62)3461-4869</div> |                     |
| CIDADE: POSSE - GOIÁS                                                                            |               |   |                     |
| SETOR: CENTRAL                                                                                   |               |   |                     |
| ENDEREÇO: PRAÇA MÃE LOLO                                                                         |               |   |                     |
| PROPRIETÁRIO: PREFEITURA MUNICIPAL DE POSSE                                                      |               |   |                     |
| AUTOR DO PROJETO: ENG.JORGE DOURADO                                                              |               |   |                     |
| RESPONSÁVEL TÉCNICO: ENG. JORGE DOURADO                                                          |               |   |                     |
| <div><div></div><div>PROPRIETÁRIO: Prefeitura Municipal de Posse</div></div>                     |               |   |                     |
| <div><div></div><div>RESPONSÁVEL TÉCNICO: Eng. Jorge Dourado - CREA: 23092/D-DF</div></div>      |               |   |                     |
| APROVAÇÃO:                                                                                       |               | CAIXA ECONÔMICA FEDERAL   |                     |
|                                                                                                  |               | PREFEITURA MUNICIPAL   |                     |
| FOLHA Nº:                                                                                        |               | ÁREAS:   |                     |
| 03/04                                                                                            |               | CONSTRUÍDA:<br>3.034,72m²   |                     |
| PROJETO: Arquitetônico                                                                           |               |   |                     |
| TIPO: Praça Pública                                                                              |               |   |                     |
| USO: Infraestrutura Pública                                                                      |               |   |                     |
| DATA:                                                                                            | DESENHO:      | ESCALA:   | ARQUIVO:            |
| Março/2020                                                                                       | Jorge Dourado | INDICADAS   | Posse_Matriz_P03_R0 |







1 Corte 4  
1 : 50




2 Corte 5  
1 : 100

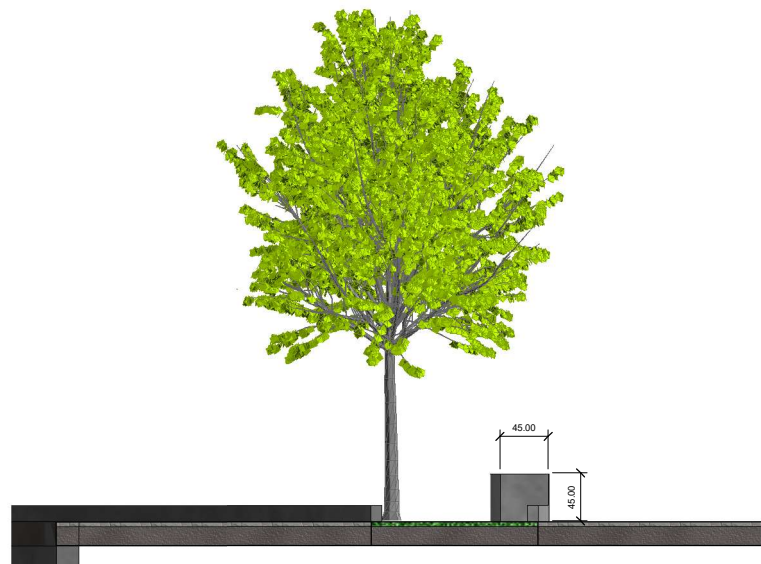


7 Corte 6  
1 : 25

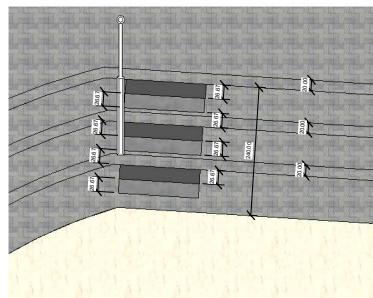


3 Detalhe 5  
1 : 50

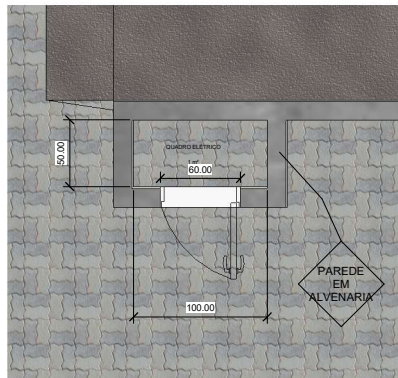


6 Detalhe 7  
1 : 20

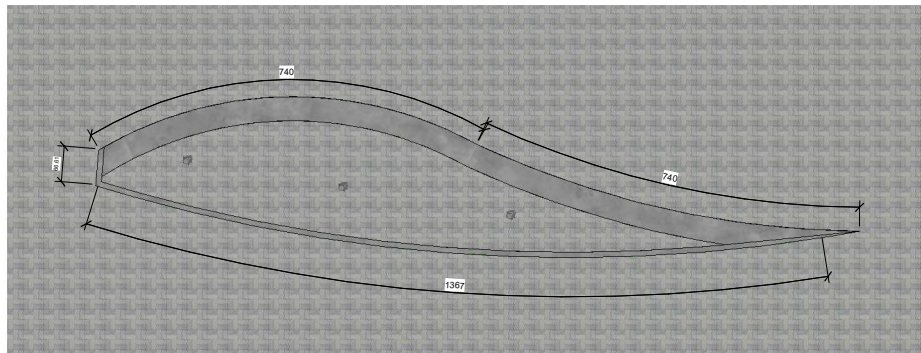


4 Detalhe 6  
1 : 50

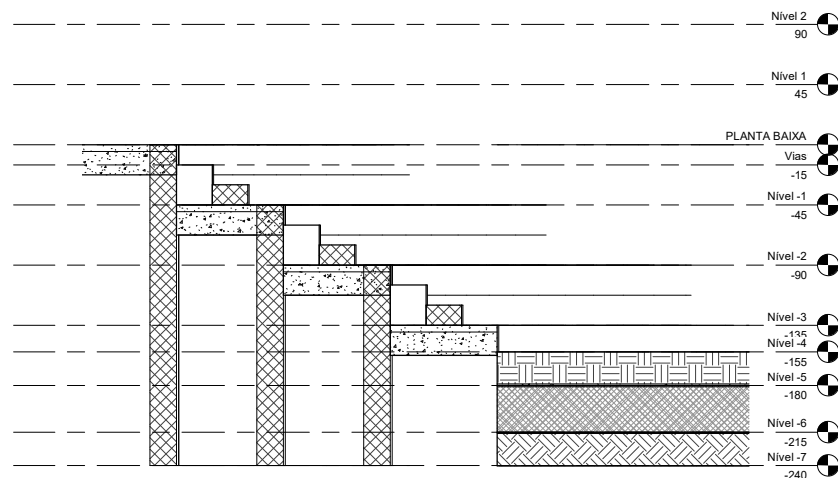

9 Nivel 3  
1 : 100

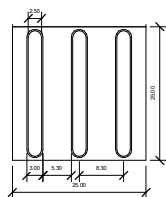

10 Detalhe 8  
1 : 5

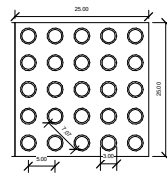

11 Detalhe 9  
1 : 5



5 -3D- 1  
1 : 1

8 Corte 7  
1 : 20

**ZENITH**  
CONSULTORIA & ENGENHARIA

Posse - GO  
Setor Augusto José Valente II, Quadra 17, Lote 07  
Rua Antônio Barbosa de Souza  
email: contato@equipezenith.com Tel: (62) 3461-4869

CIDADE: POSSE - GOIÁS  
SETOR: CENTRAL  
ENDEREÇO: PRAÇA MÃE LOLO  
PROPRIETÁRIO: PREFEITURA MUNICIPAL DE POSSE  
AUTOR DO PROJETO: ENG. JORGE DOURADO  
RESPONSÁVEL TÉCNICO: ENG. JORGE DOURADO

PROPRIETÁRIO: Prefeitura Municipal de Posse

RESPONSÁVEL TÉCNICO: Eng. Jorge Dourado - CREA: 23092/D-DF

APROVAÇÃO: CAIXA ECONÔMICA FEDERAL  
PREFEITURA MUNICIPAL

FOLHA Nº: 04/04  
PROJETO: Arguetônico  
TIPO: Praça Pública  
USO: Infraestrutura Pública  
DATA: Março/2020  
DESENHO: Jorge Dourado  
ESCALA: INDICADAS  
ARQUIVO: Proj\_Matriz\_POS\_R0