
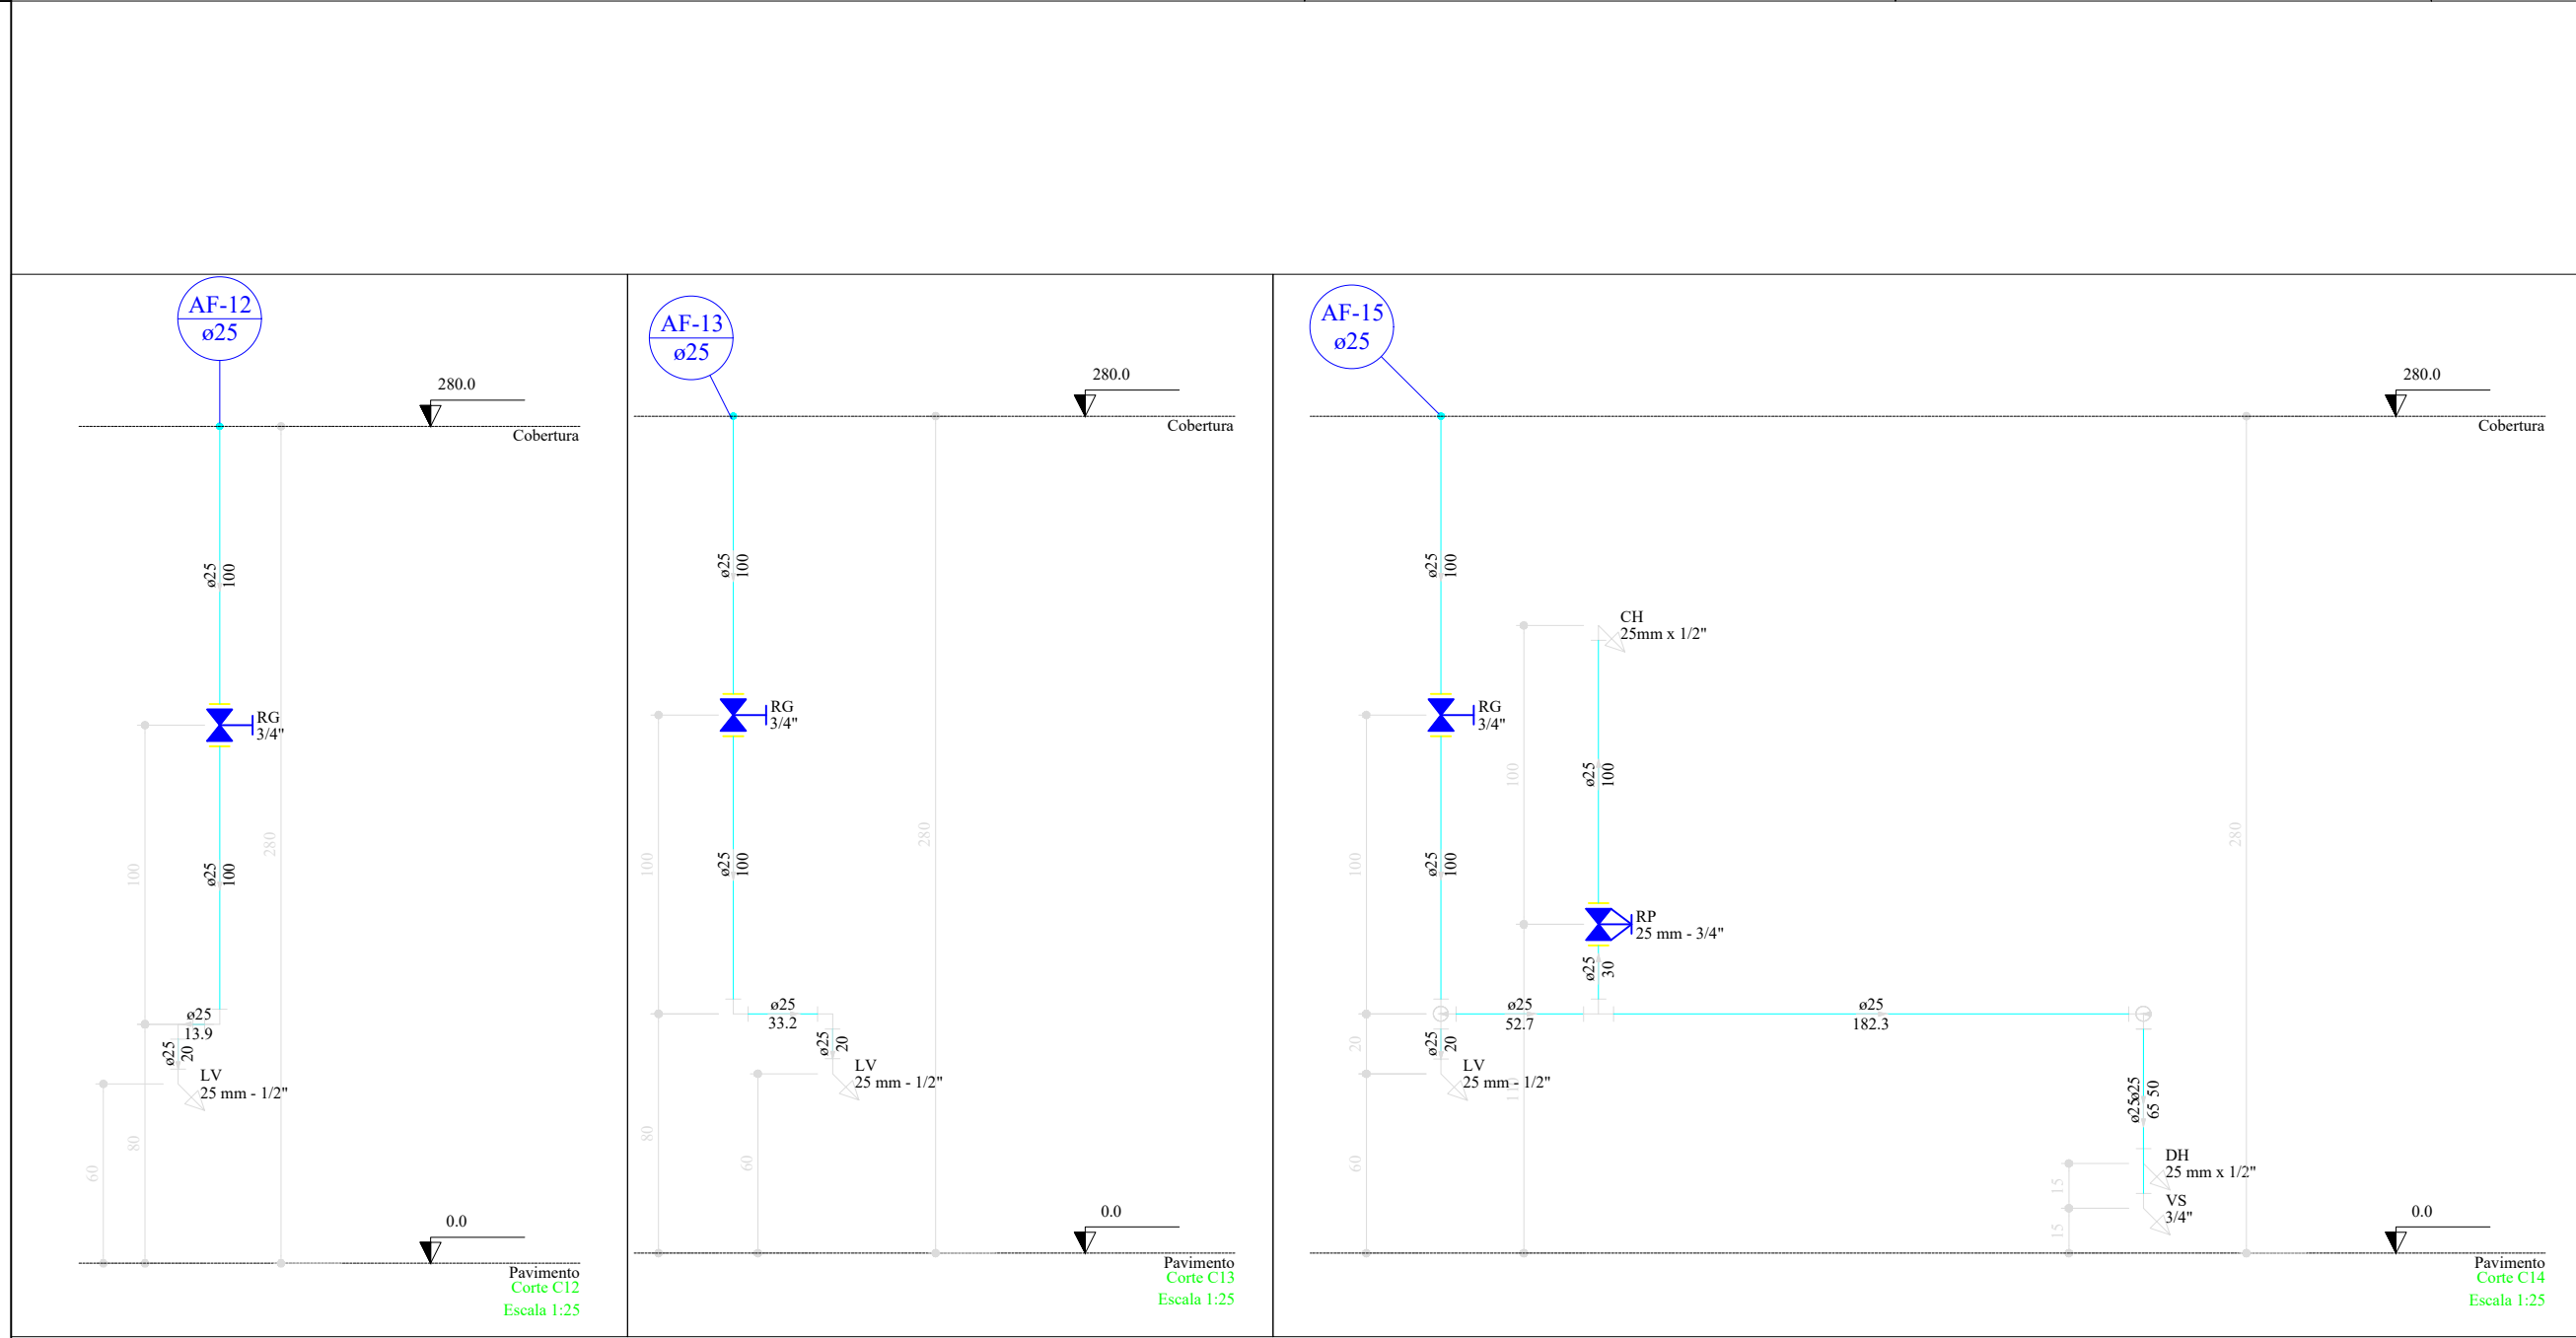
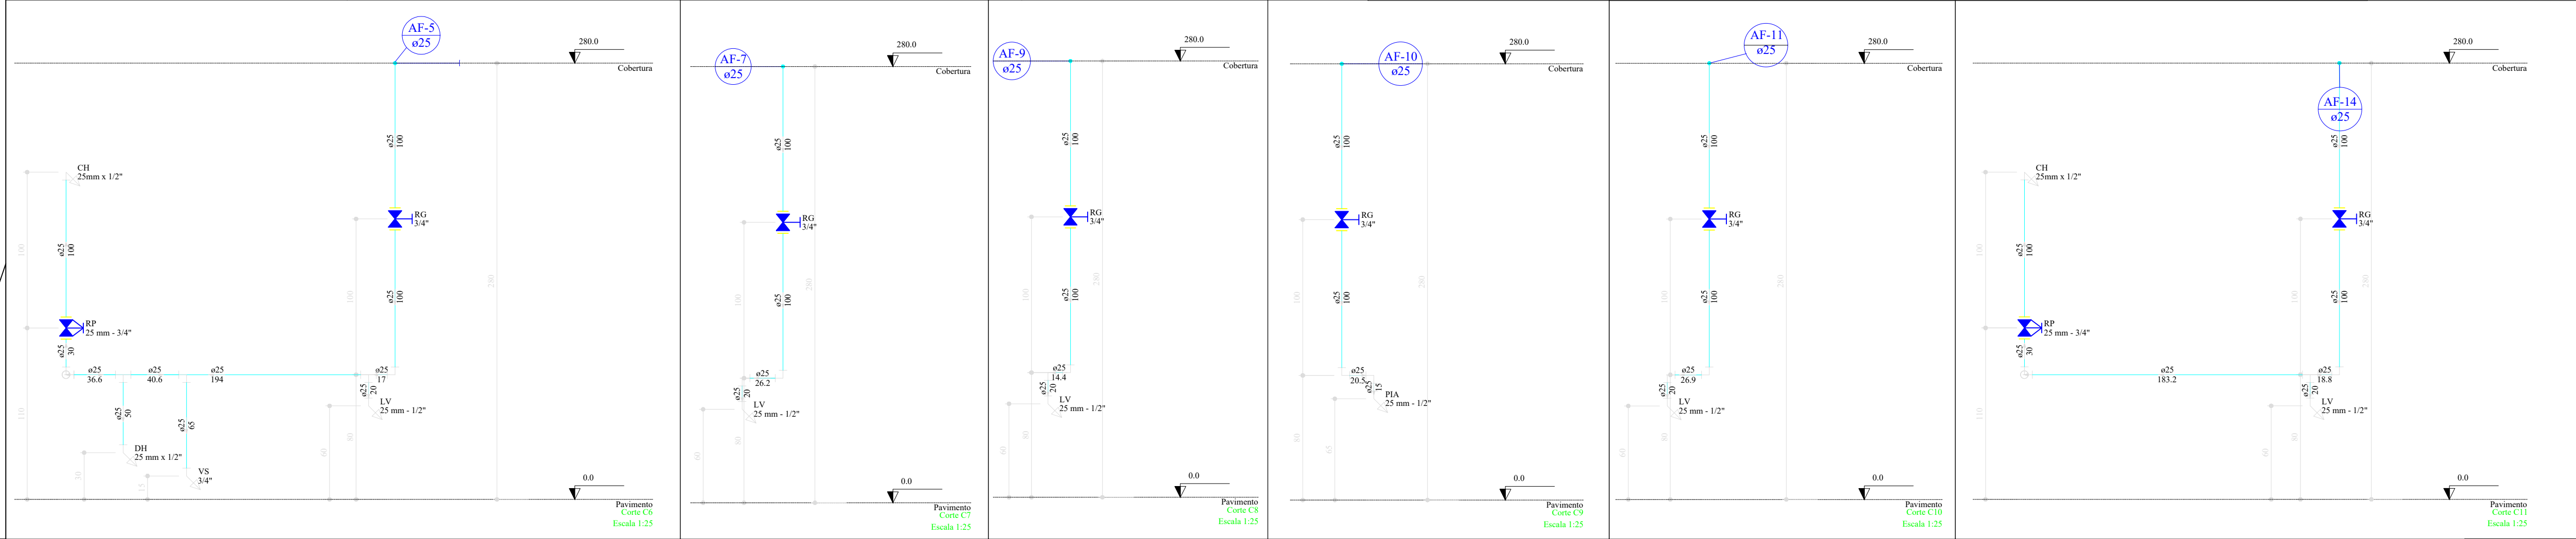


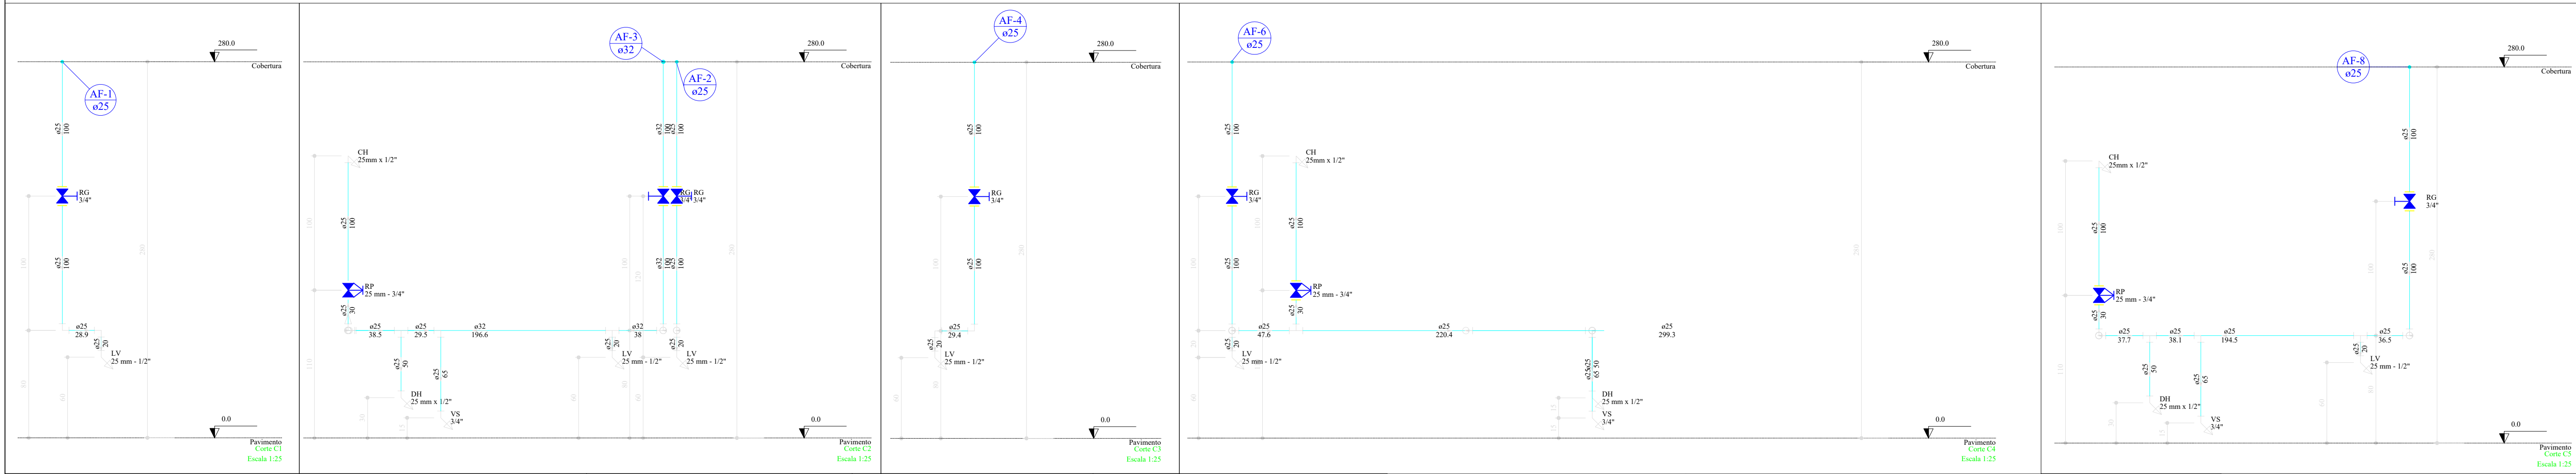

Legenda das indicações

CH

Chuveiro - 25mm x 1/2"

DH

Ducha Higiênica - 25 mm x 1/2"

LV

Lavatório com joelho de 90° - 25 mm - 1/2"

PIA

Pia de cozinha com joelho de 90° - 25 mm - 1/2"

RP

Registro de Pressão com PVC soldável - 25 mm - 3/4"

RG

Registro de gaveta c/canopla cromada c/PVC soldável - 3/4"

VS

Vaso sanitário com caixa acoplada - 3/4"

Legenda

Registro de Pressão com PVC soldável

Registro de gaveta c/canopla cromada c/PVC soldável

CONSULTORIA E ENGENHARIA

ZÊNITH

CONSULTORIA & ENGENHARIA

Posse- Goiás

Setor Augusto José Valente II, Quadra 17, Lote 07

Rua Antônio Barbosa de Souza

Email: contato@equipezenith.com Tel.: (62) 3481 4869

CIDADE:

POSSE-GO

SETOR:

DOM PRUDÊNCIO

ENDEREÇO:

RUA CORRENTINA COM AV. NESTOR BALDUÍNO DE SOUZA

PROPRIETÁRIO:

PREFEITURA MUNICIPAL DE POSSE- GO

AUTOR DO PROJETO:

ENG. JORGE DANILO FERREIRA DOURADO

RESPONSÁVEL TÉCNICO:

ENG. DEIVID VIEIRA DE SOUZA

PROPRIETÁRIO: PREFEITURA MUNICIPAL DE POSSE-GO CNPJ:01.743.335/0001-62

RESPONSÁVEL TÉCNICO: ENG. DEIVID VIEIRA CREA: 21297/D-DF

CONTEÚDO

CORTES - INSTALAÇÕES HIDRÁULICAS

LEGENDA

CAIXA

PREFEITURA

ART Nº 1020190229763

CONTRATO DE REPASSE Nº 852313/2017/MS/CAIXA

TIPO

UNIDADE HOSPITALAR

ARQUIVO: COMP-POS-REFORMHOSPCV17-R2

PROJETOS COMPLEMENTARES

UNIDADE HOSPITALAR DR. ARQUIMEDES VIEIRA DE BRITO

ESCALA: INDICADA

DATA: 06/12/19

ÁREA DO LOTE: 1.200,00m²

ÁREA DA REFORMA: 289,01 m²

PRANCHA

04

09