



A2-420x594 mm

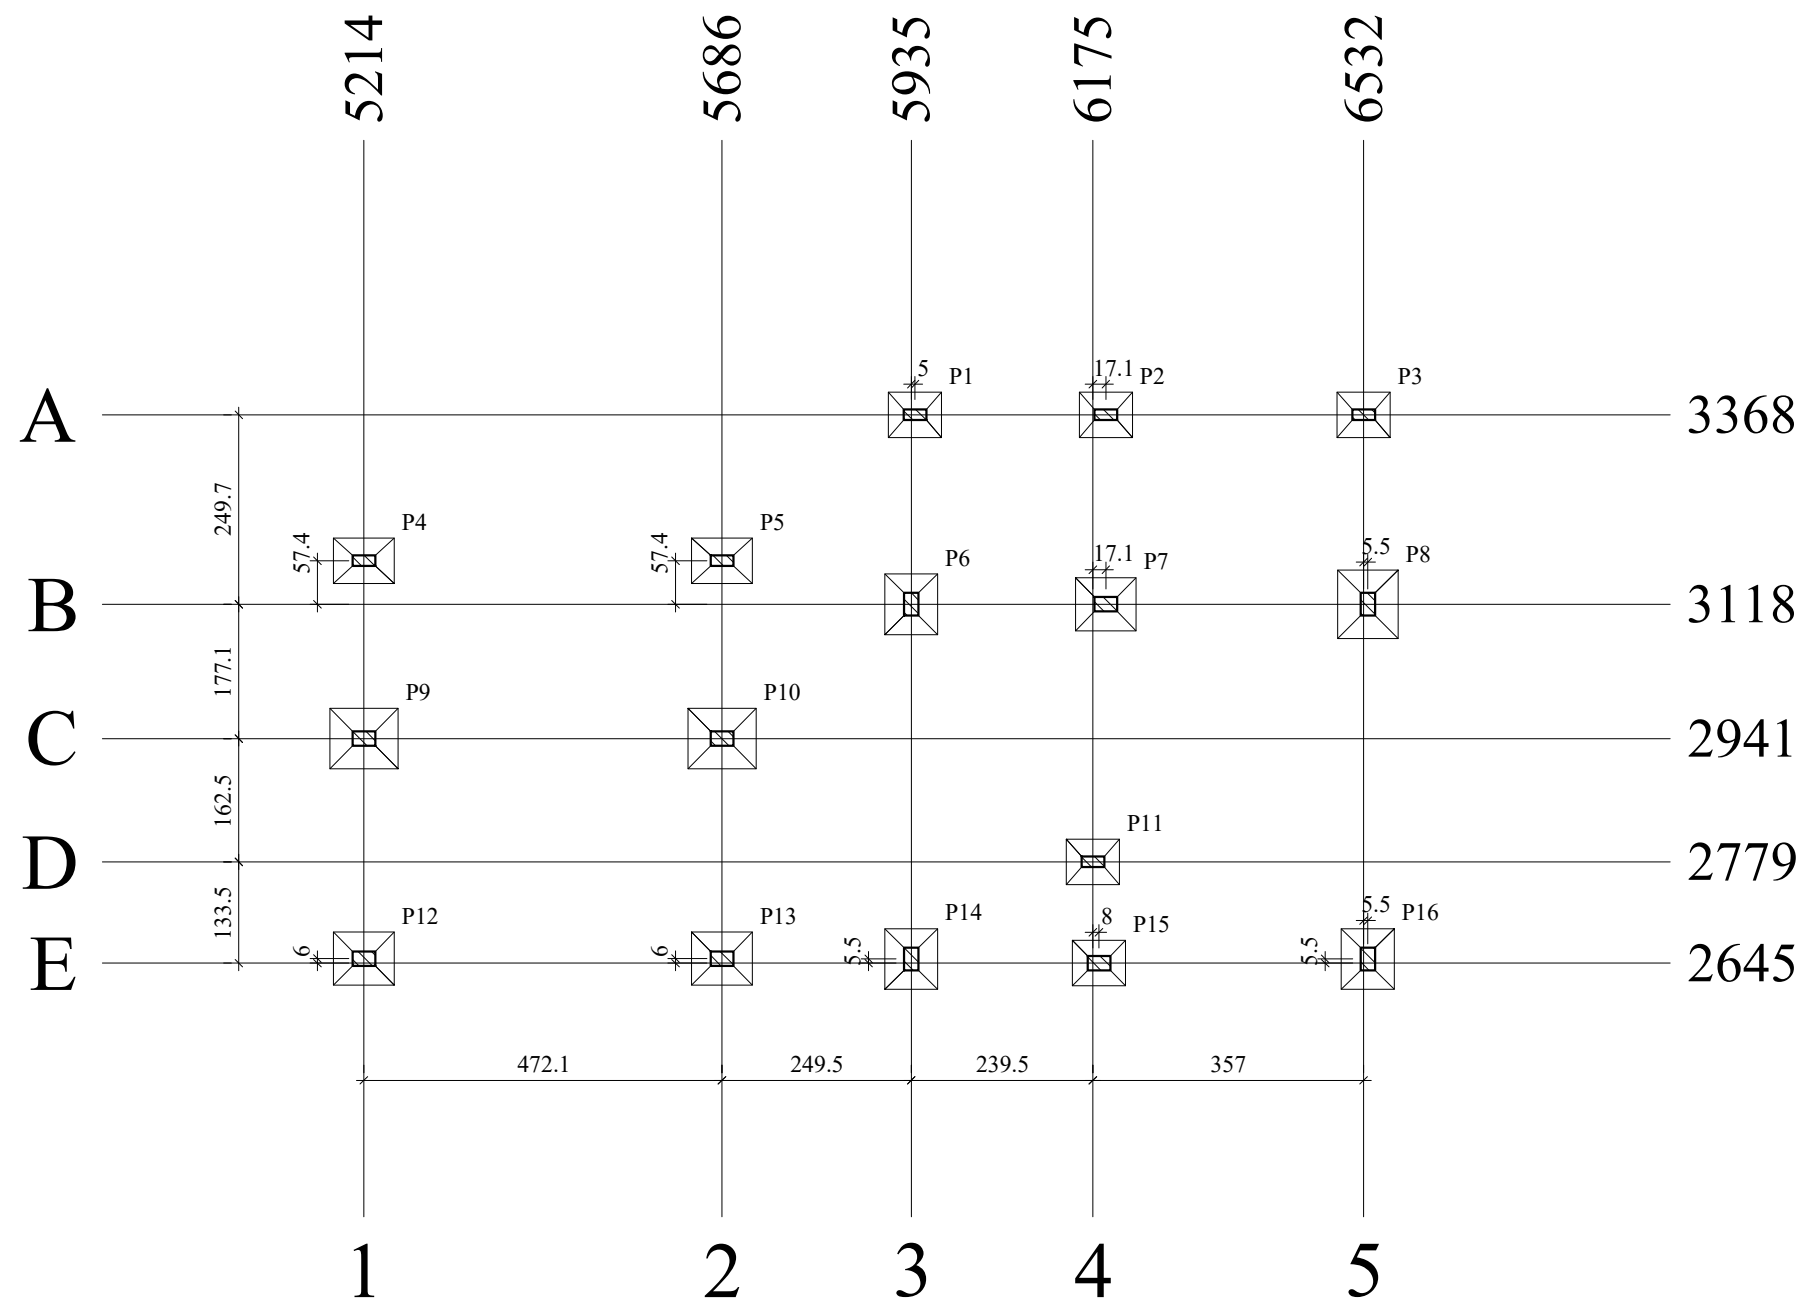

Planta de localização Pilares Novos
escala 1:100


S4=S6=S7=S13=S14=S15=S16=S18

PLANTA
ESC 1:25

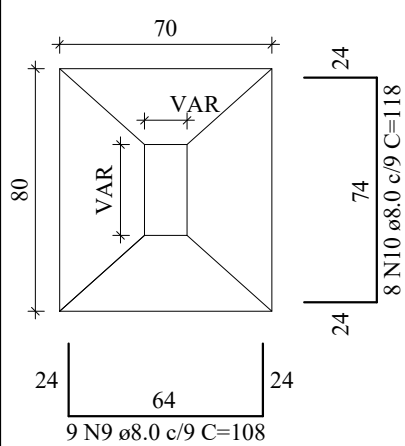


Solo com capacidade de suporte > 150.00 kN/m²
Solo compactado sobre a sapata
peso específico > 15.00 kN/m³


CORTE
ESC 1:25

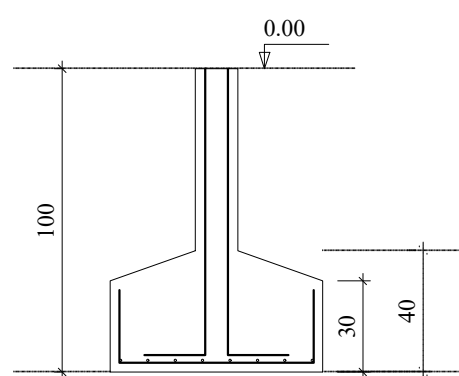


P6=P7

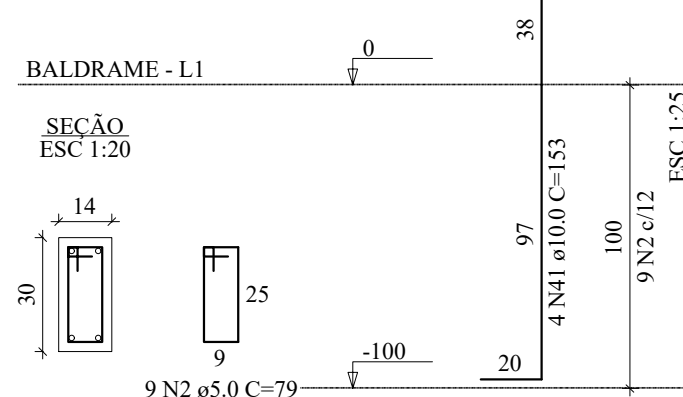

P4=P13

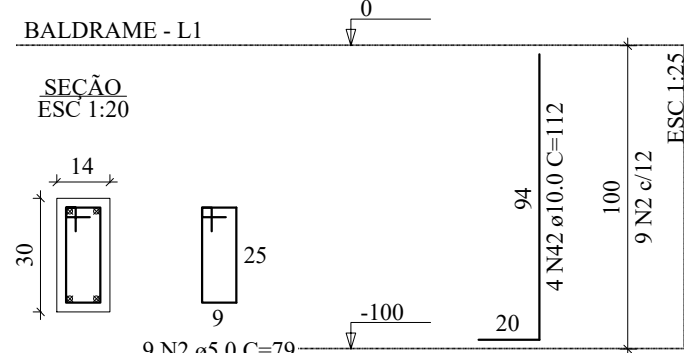

P14=P15=P16=P18

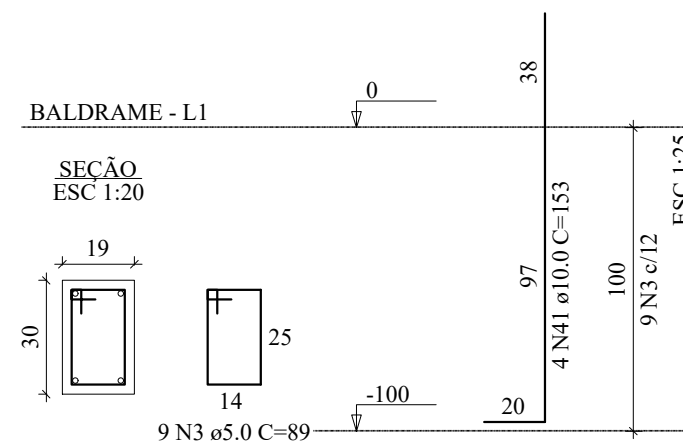

RELAÇÃO DO AÇO

AÇO	N	DIAM (mm)	QUANT	C.UNIT (cm)	C.TOTAL (cm)
CA60	1	5.0	18	67	1206
	2	5.0	54	79	4266
	3	5.0	90	89	8010
	4	8.0	49	98	4802
	5	8.0	75	108	8100
	6	8.0	122	118	14396
	7	8.0	54	128	6912
	8	10.0	68	153	10404
	9	10.0	4	112	448


RESUMO DO AÇO

AÇO	DIAM (mm)	C.TOTAL (m)	PESO + 10% (kg)
CA50	8.0	342.1	148.5
CA60	10.0	108.5	73.6
CA60	5.0	134.8	22.9
PESO TOTAL (kg)			
CA50	222.1		
CA60	22.9		

Volume de concreto (C-25) = 4.45 m³
Área de forma = 32.86 m²

S1=S2


PLANTA
ESC 1:25

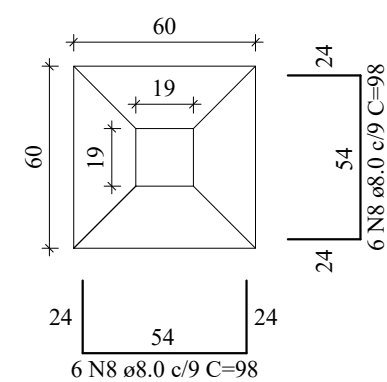

Solo com capacidade de suporte > 120.00 kN/m²
Solo compactado sobre a sapata
peso específico > 15.00 kN/m³

S3=S5


PLANTA
ESC 1:25

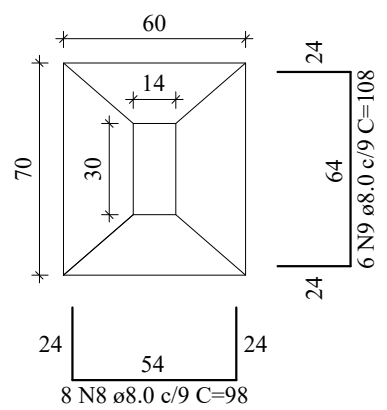

Solo com capacidade de suporte > 150.00 kN/m²
Solo compactado sobre a sapata
peso específico > 15.00 kN/m³


S8=S9=S10=S11=S12=S17

PLANTA
ESC 1:25

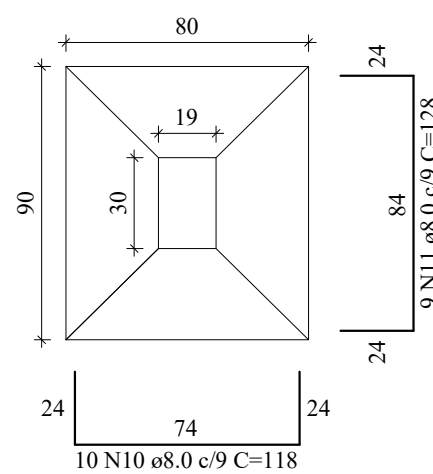


Solo com capacidade de suporte > 150.00 kN/m²
Solo compactado sobre a sapata
peso específico > 15.00 kN/m³


CORTE
ESC 1:25

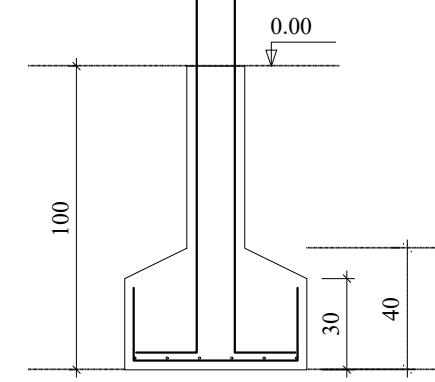


CORTE
ESC 1:25

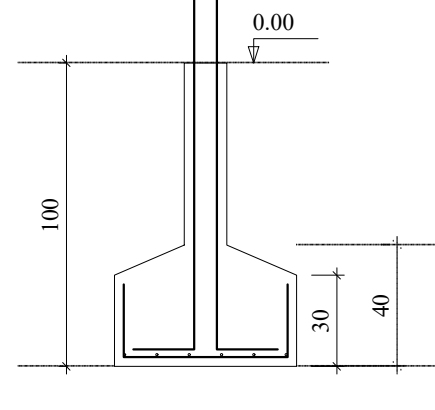


CORTE
ESC 1:25

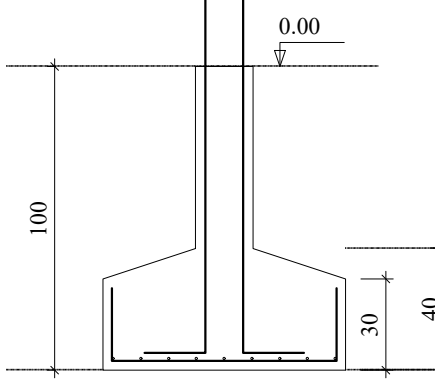


P1=P2

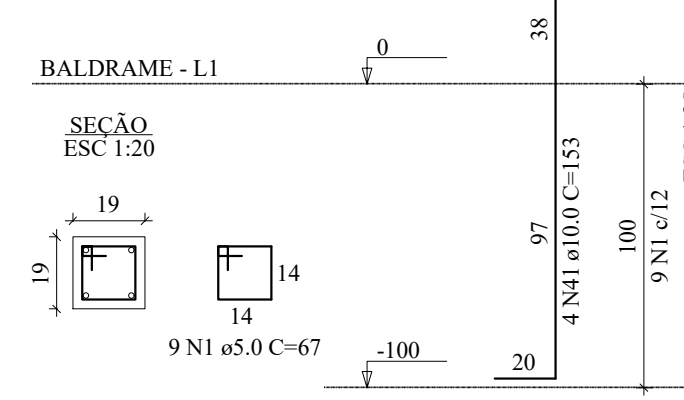

P3=P5

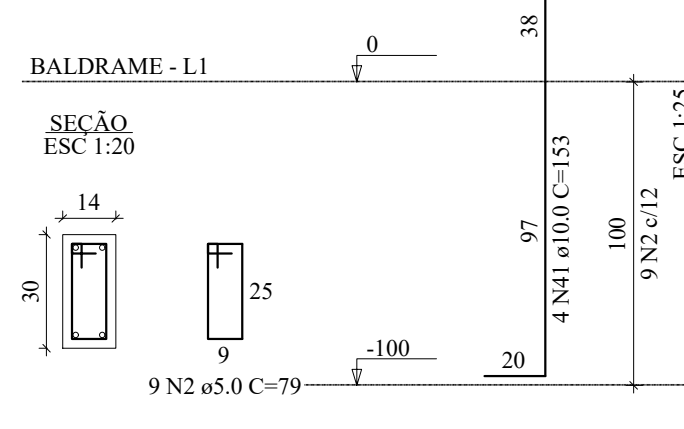

P8=P9=P10=P11=P12=P17

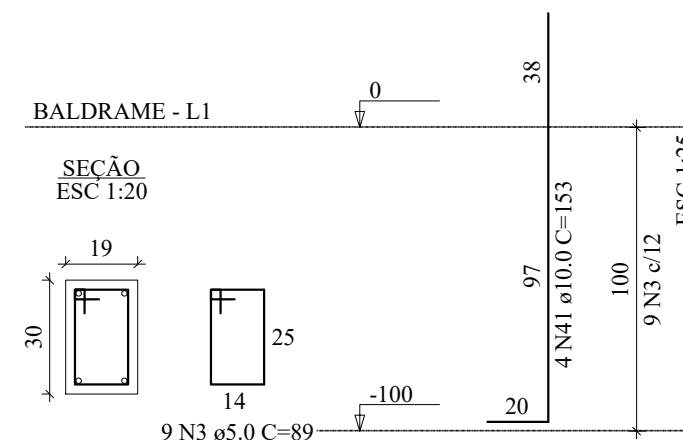

ZÊNITH
CONSULTORIA & ENGENHARIA

CONSULTORIA E ENGENHARIA

Posse- Goiás
Setor Augusto José Valente II, Quadra 17, Lote 07
Rua Antônio Barbosa de Souza
Email: contato@equipezenith.com Tel.: (62) 3481 4869

CIDADE: POSSE-GO SETOR: DOM PRUDÊNCIO

ENDEREÇO: RUA_ QUADRA_ LOTE

PROPRIETÁRIO: PREFEITURA MUNICIPAL DE POSSE - GO

AUTOR DO PROJETO: ENG. JORGE DANILO FERREIRA DOURADO

RESPONSÁVEL TÉCNICO: ENG. DEIVID VIEIRA DE SOUZA

PROPRIETÁRIO: CNPJ:01.743.335/0001-62

RESPONSÁVEL TÉCNICO: ENG. DEIVID VIEIRA DE SOUZA CREA: 21297/D-DF

ART Nº 1020190229763
CONTRATO DE REPASSE Nº 852313/2017/MS/CAIXA

TIPO	PROJETO DE ESTRUTURAL	CONTEÚDO:	PRANCHA
UNIDADE HOSPITALAR	UNIDADE HOSPITALAR DR. ARQUIMEDES VIEIRA DE BRITO	PLANTA DE LOCAÇÃO NOVOS PILARES DETALHES - SAPATAS	02 06
ARQUIVO: EST-POS-REFORMHOSPCV17-R2	ESCALA: INDICADA	DATA: 06/12/2019	ÁREA DO LOTE: 1.200,00m ² ÁREA DA REFORMA: 289,01 m ²