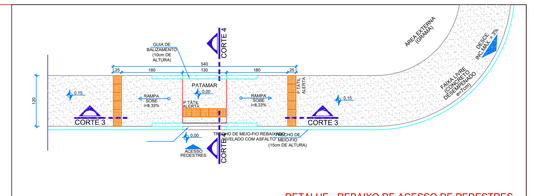

DETALHE - REBAIXO DE ACESSO DE PEDESTRES
Esc.: 1/50

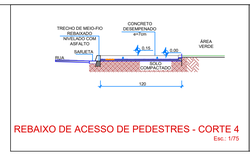

REBAIXO DE ACESSO DE PEDESTRES - CORTE 4
Esc.: 1/75

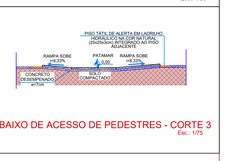

REBAIXO DE ACESSO DE PEDESTRES - CORTE 3
Esc.: 1/75

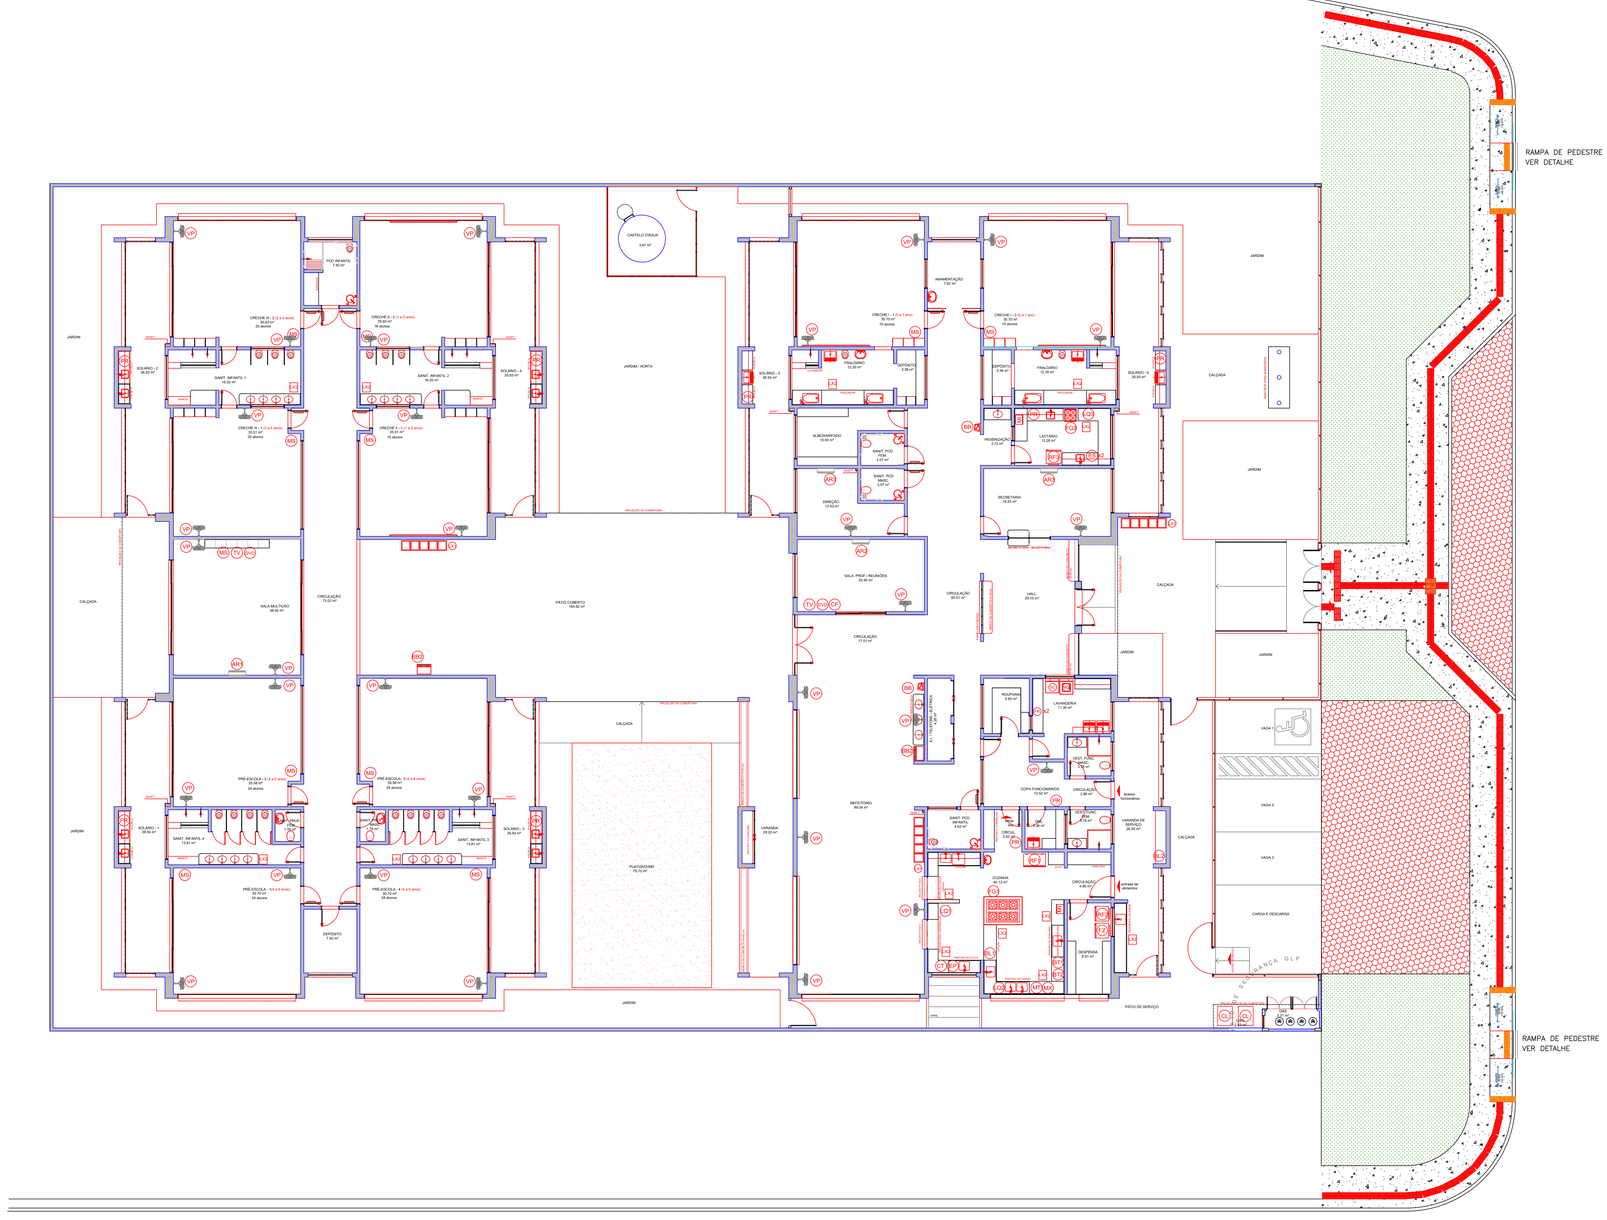

O B S:
O VALOR DA COTA PREVALECE AO DA ESCALA.

CRECHE EXPANSÃO BUENOS AIRES

RUA BURITI SERENO, QUADRA 19, EXPANSÃO BUENOS AIRES, POSSE GO

PROJETO
CRECHE TIPO 1

PROPRIETÁRIA: PREFEITURA MUNICIPAL DE POSSE

AUTOR PROJ.
E R.T. :

SITUAÇÃO (SEM ESCALA)

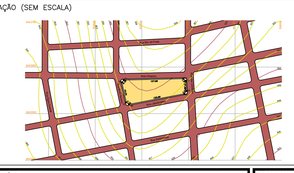

ARQUITETURA

CONTEÚDO
ARQUITETURA

PRANCHA
01/04

RESUMO DAS ÁREAS:

DESENHO:

ESCALA: INDICADA

DATA: FEV/2022