



PERFIL ALINHAMENTO - ARENA

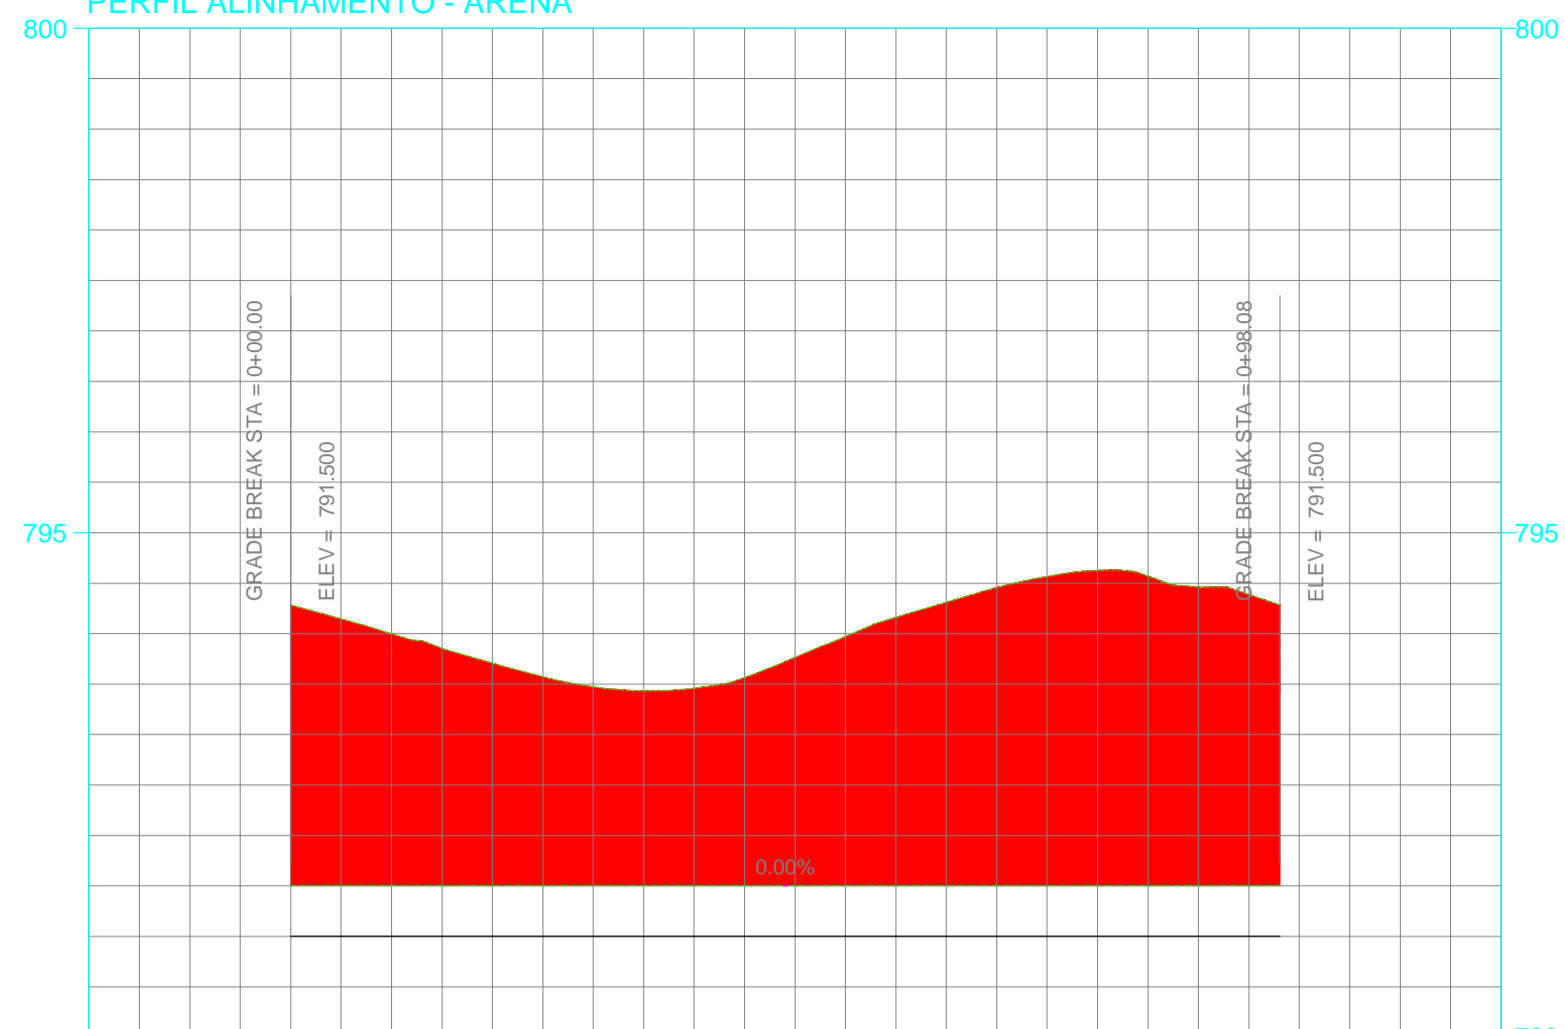

COTAS TERRENO/PROJETO	0	5	6
TERRENO	794,28	794,283	790
PROJETO	794,28	794,283	790


PERFIL Alinhamento - Praça

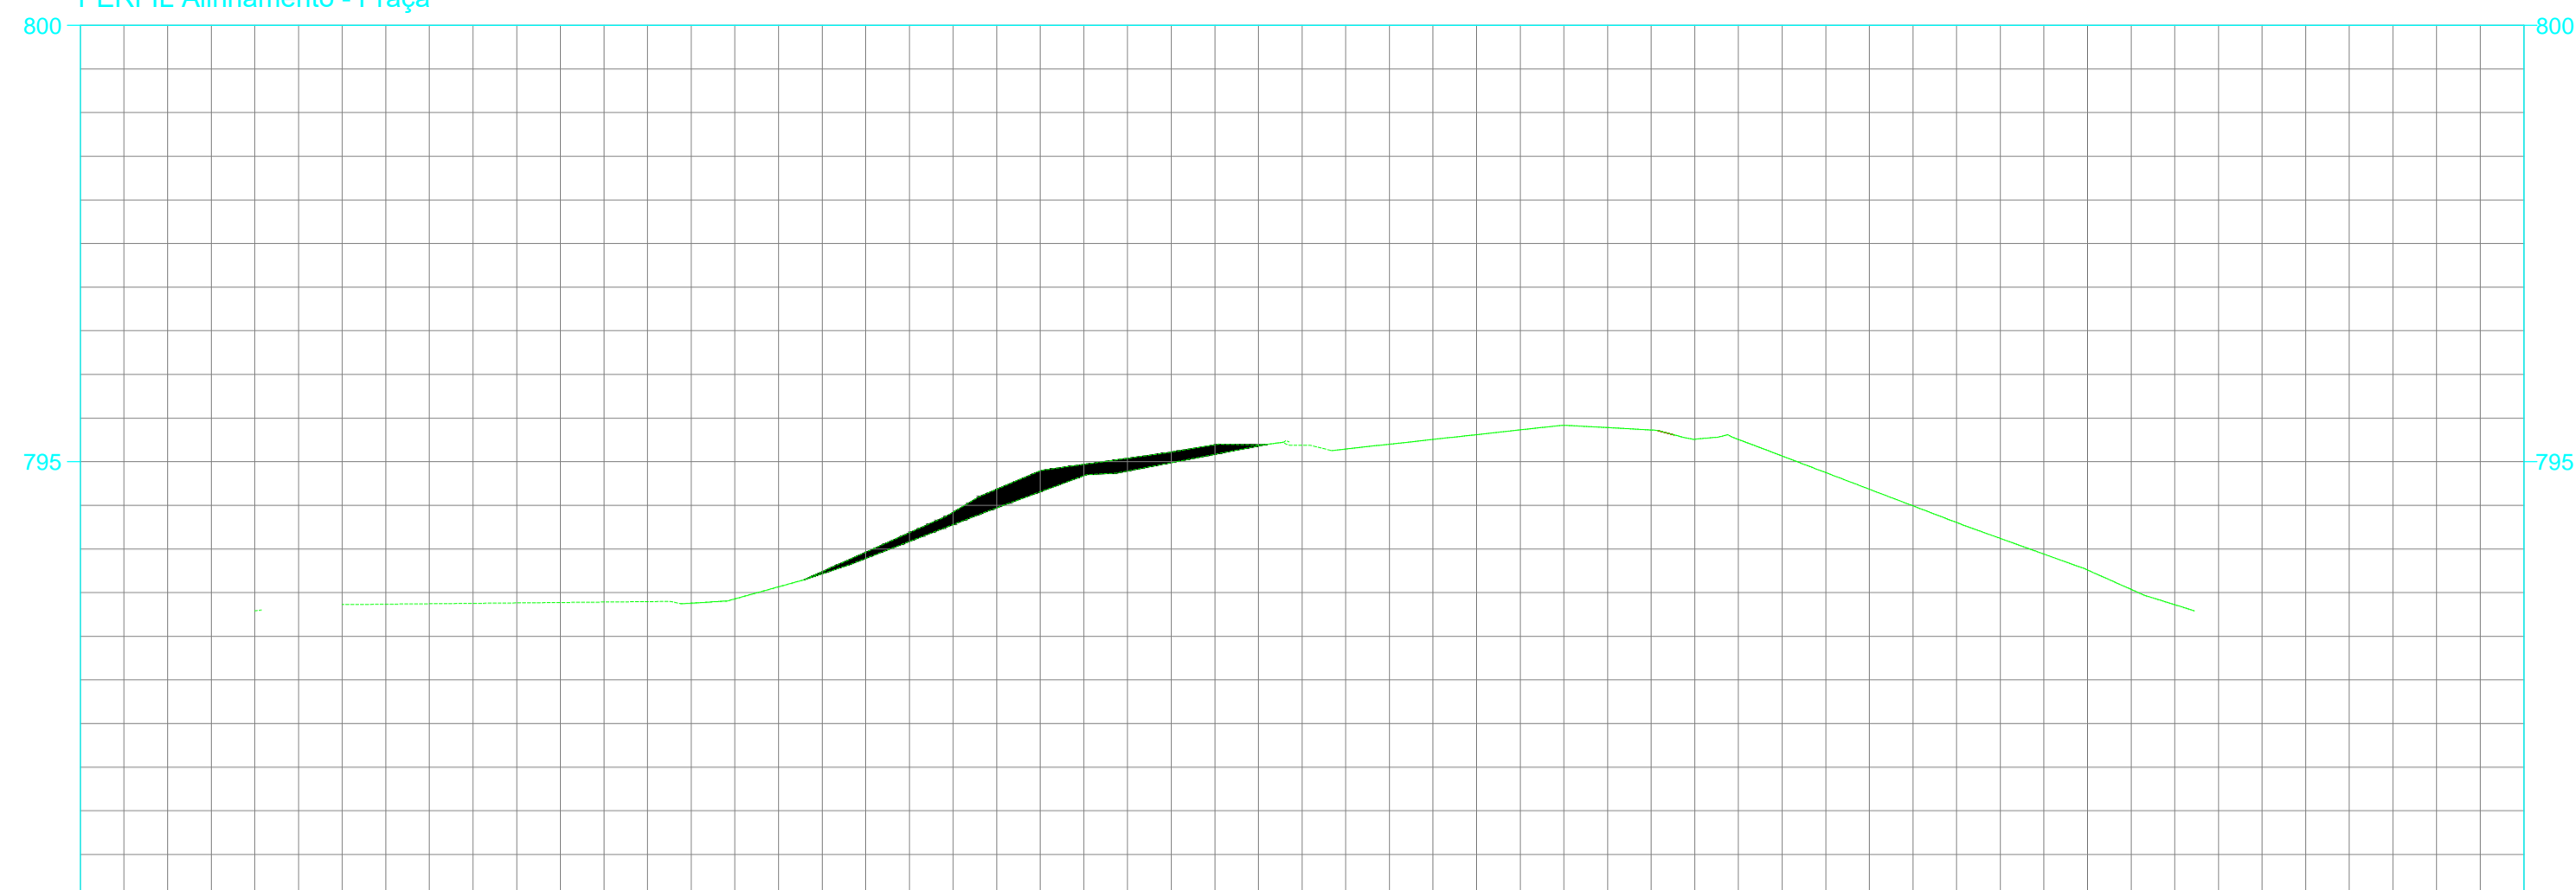

COTAS TERRENO/PROJETO	0	5	10	13
TERRENO	796,04	795,038	794,12	794,122
PROJETO	796,04	795,038	794,12	794,122

- ÁREA DE CORTE
- ÁREA DE ATERRO
- PLATÔ CONSTRUÇÃO
- ÁREA DE INTERVENÇÃO
- CURVA DE NÍVEL EM 0,40 M
- CURVA DE NÍVEL EM 2,00 M

Name	Cut Factor	Fill Factor	Style	2d Area(sq.m)	Cut(adjusted)(Cu. M.)	Fill(adjusted)(Cu. M.)	Net(adjusted)(Cu. M.)
Platô - Arena	1.000	1.000	CURVAS-1&5 (GEOMETRIA)	696.02	1401.76	0.03	1401.72<Cut>
Platô - Praça	1.000	1.000	CURVAS-1&5 (GEOMETRIA)	3034.72	12.33	508.87	496.54<Fill>

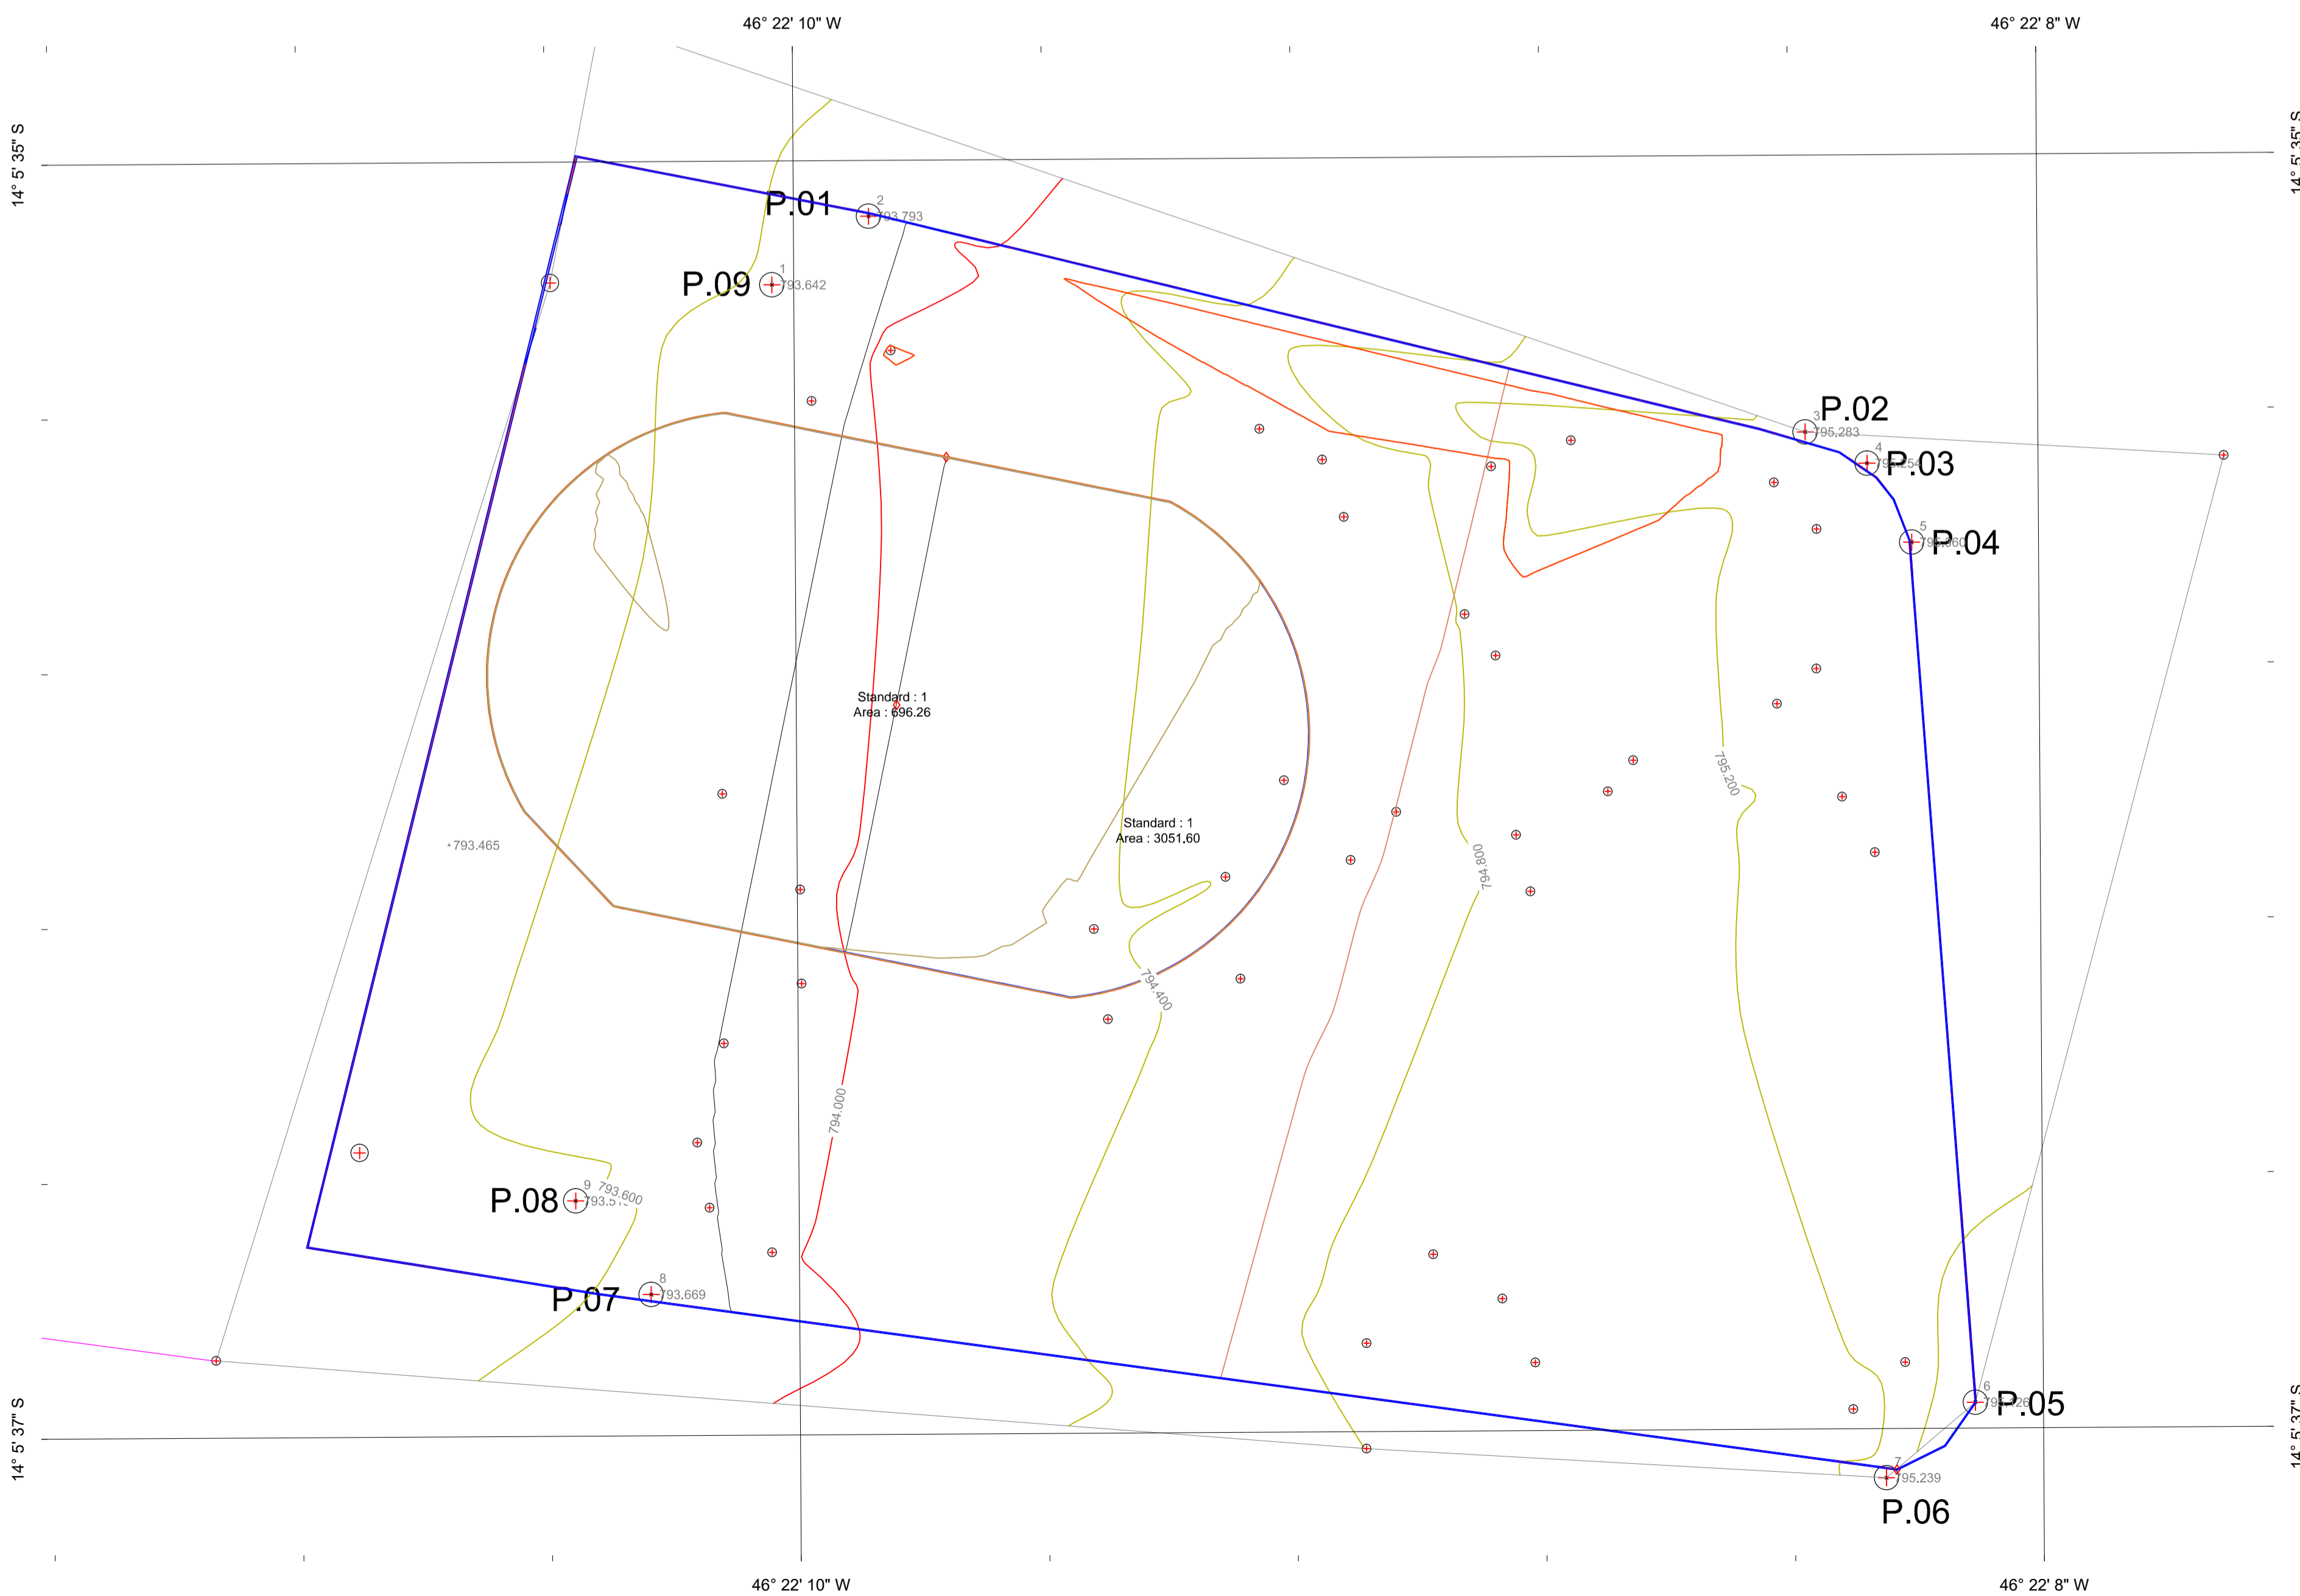

CONSULTORIA E ENGENHARIA
ZENITH
 CONSULTORIA & ENGENHARIA

Posse- Goiás
 Setor Augusto José Valente II, Quadra 17, Lote 07
 Rua Antônio Barbosa de Souza
 Email: contato@equipezenith.com Tel.: (62) 3481 4869

CIDADE:	POSSE-GO	SETOR:	CENTRAL
ENDEREÇO:	PRAÇA MÃE LOLO		
PROPRIETÁRIO:	PREFEITURA MUNICIPAL DE POSSE		
AUTOR DO PROJETO:	ENG. JORGE DANILO FERREIRA DOURADO		
RESPONSÁVEL TÉCNICO:	ENG. JORGE DANILO FERREIRA DOURADO		

PROPRIETÁRIO: PREFEITURA MUNICIPAL DE POSSE CNPJ: 01.743.335/0001-62

RESPONSÁVEL TÉCNICO: ENG. JORGE DOURADO CREA: 23092/D-DF

CONTEÚDO PLANTA BAIXA TERRAPLANAGEM PERFIL DE ALINHAMENTO - ARENA>TERRENO NATURAL PERFIL DE ALINHAMENTO - PRAÇA> TERRENO NATURAL	CAIXA ECÔNOMICA FEDERAL PREFEITURA MUNICIPAL <h2 style="margin: 0;">APROVADO</h2>
---	---

TIPO	PROJETO DE TERRAPLANAGEM	PRANCHA
CONSTRUÇÃO DE INFRA-ESTRUTURA	PRAÇA MÃE LOLO	01
ARQUIVO: TER-POS-PRAÇA.LOLO-R1	ESCALA: INDICADA	DATA: 21/05/2020
		ÁREA DE INTERVENÇÃO: 3.034,72 m ²