



Mapa do Zoneamento da Macrozona de Ordenamento Urbano do Município de Posse

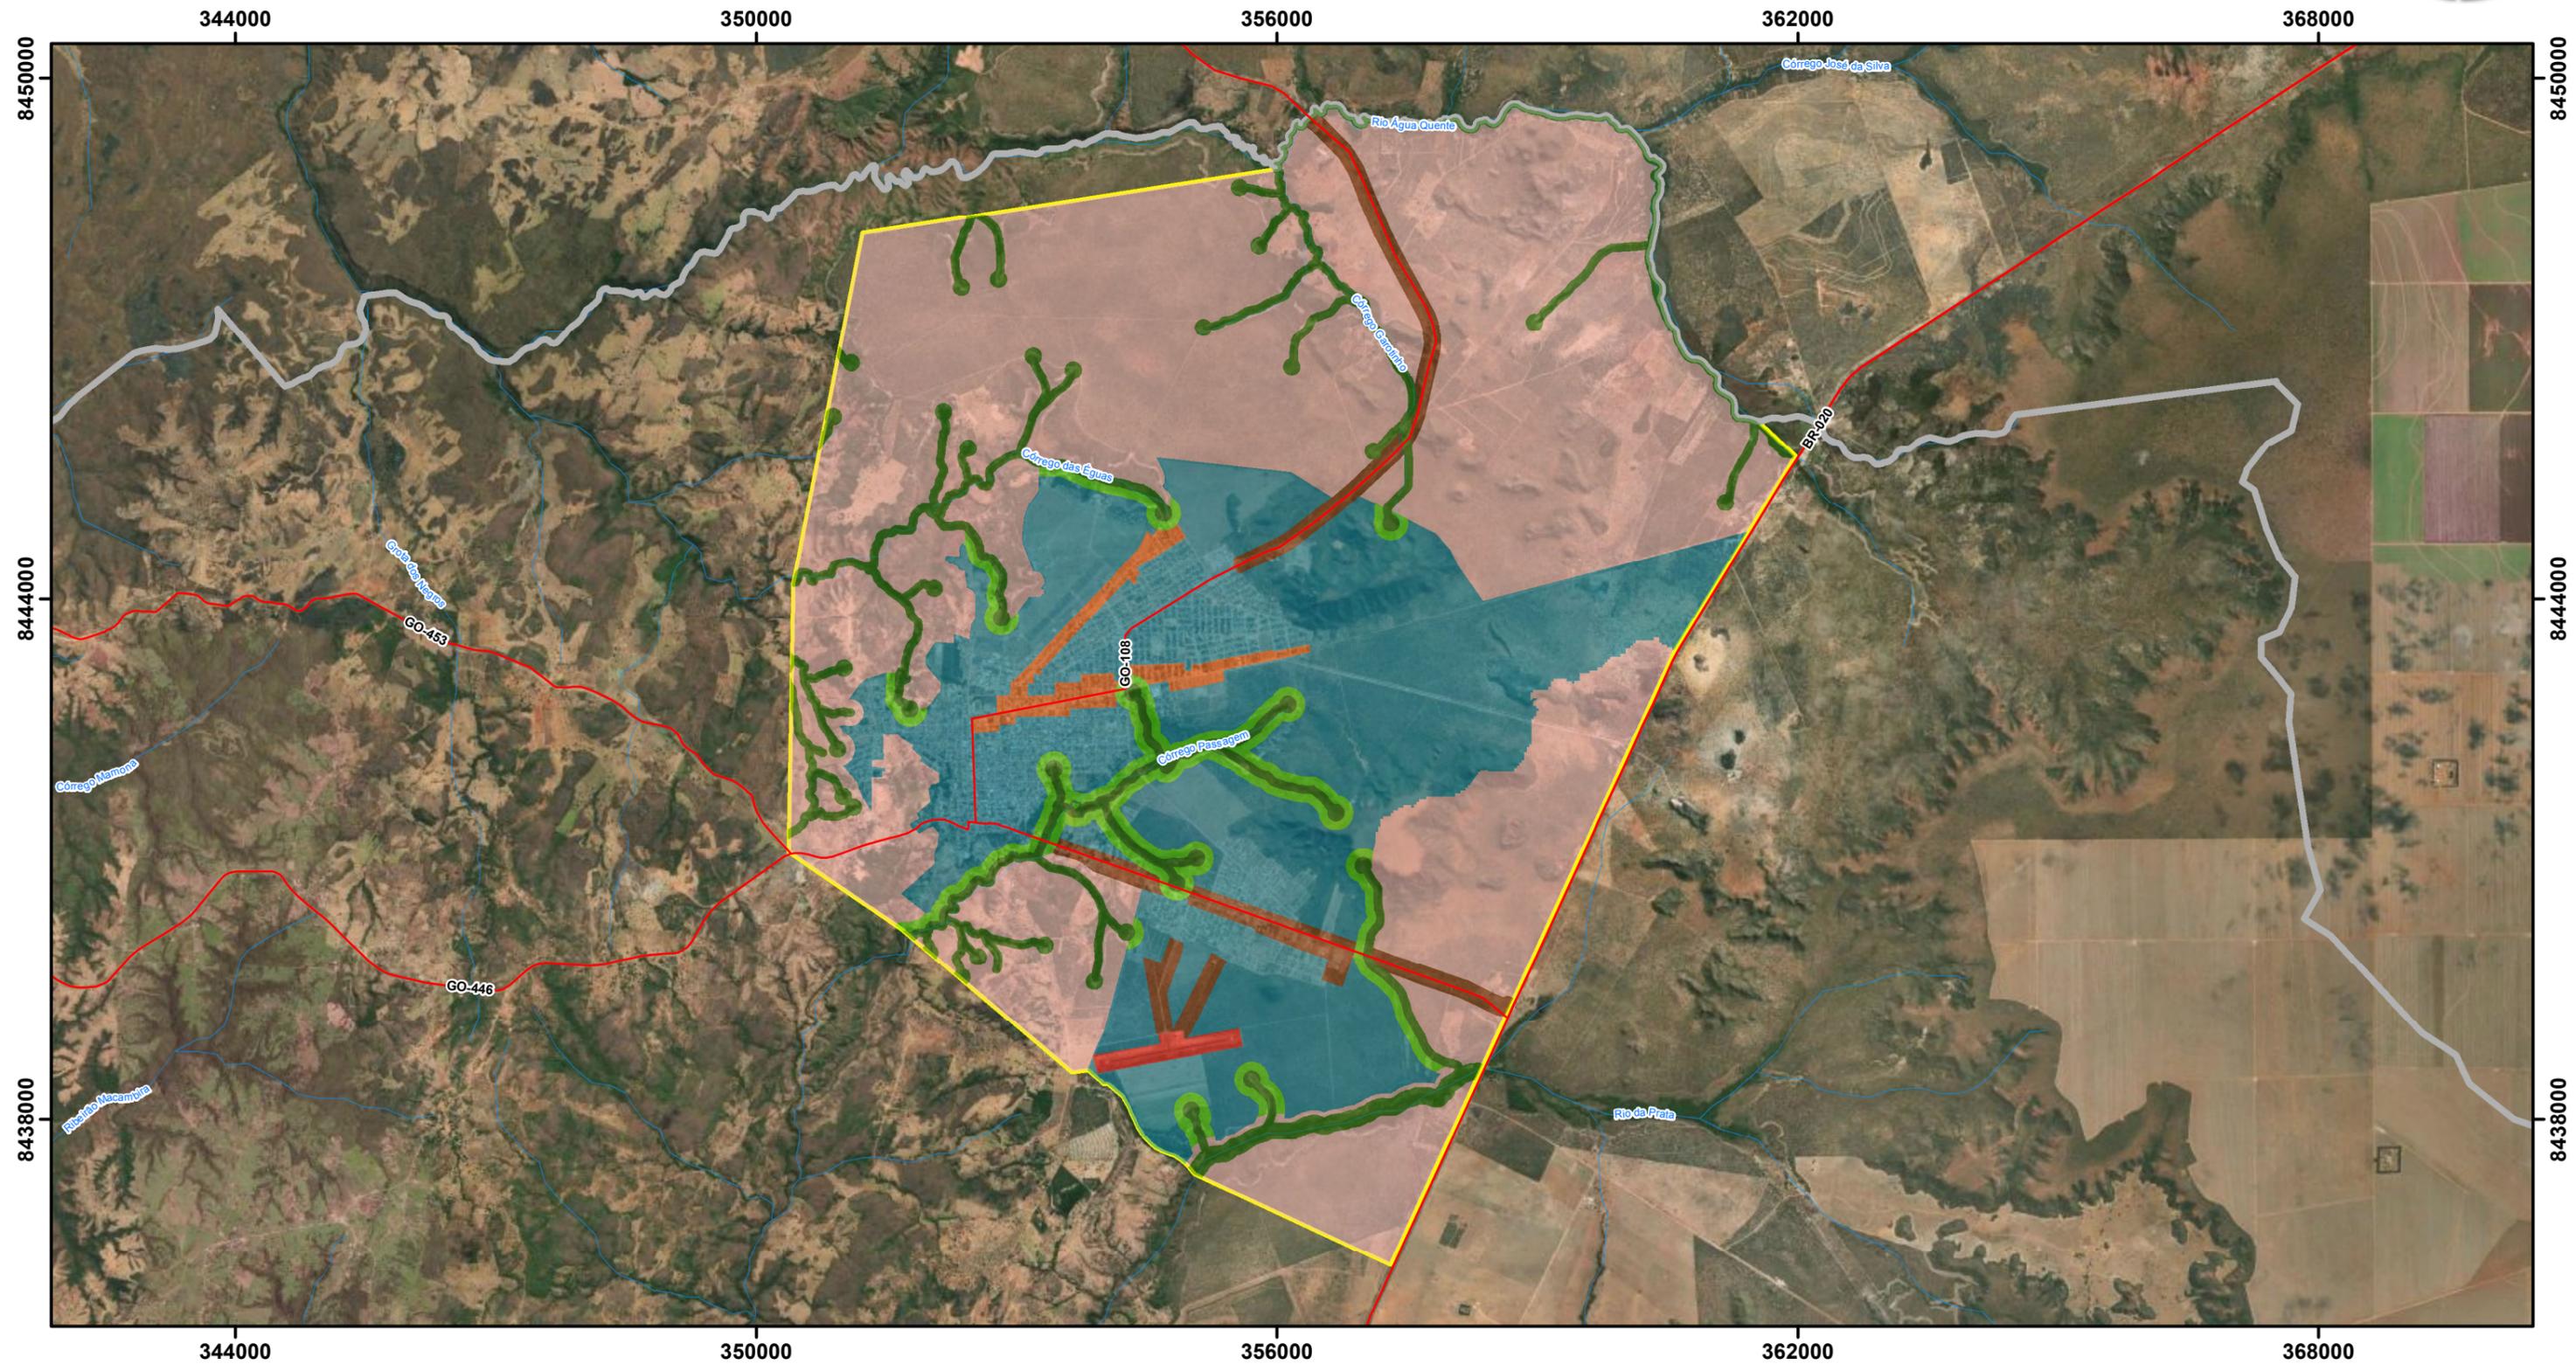

Legenda

Hidrografia	App
Rodovias	Zona Residencial e de Uso Misto Adensável
Perímetro Urbano	Zona Residencial e de Uso Misto com Adensamento Básico
Limite Municipal	Zona de Desenvolvimento Econômico
	Zona de Ocupação Sustentável I
	Zona de Ocupação Sustentável II
	Área de Segurança do Aeródromo

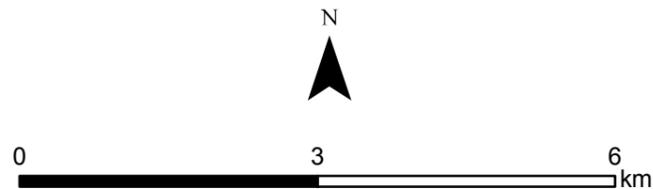

Projeção cartográfica: Universal Transversa de Mercator
 Meridiano Central: 45° W. Gr. Datum: Sirgas 2000
 Elaborador: Marcos Vinicius Santos de Freitas
 Posse - GO - 2023

Nota técnica: mapa elaborado com dados primários e secundários.
 Fontes: IBGE, SIEG, Prefeitura de Posse

