


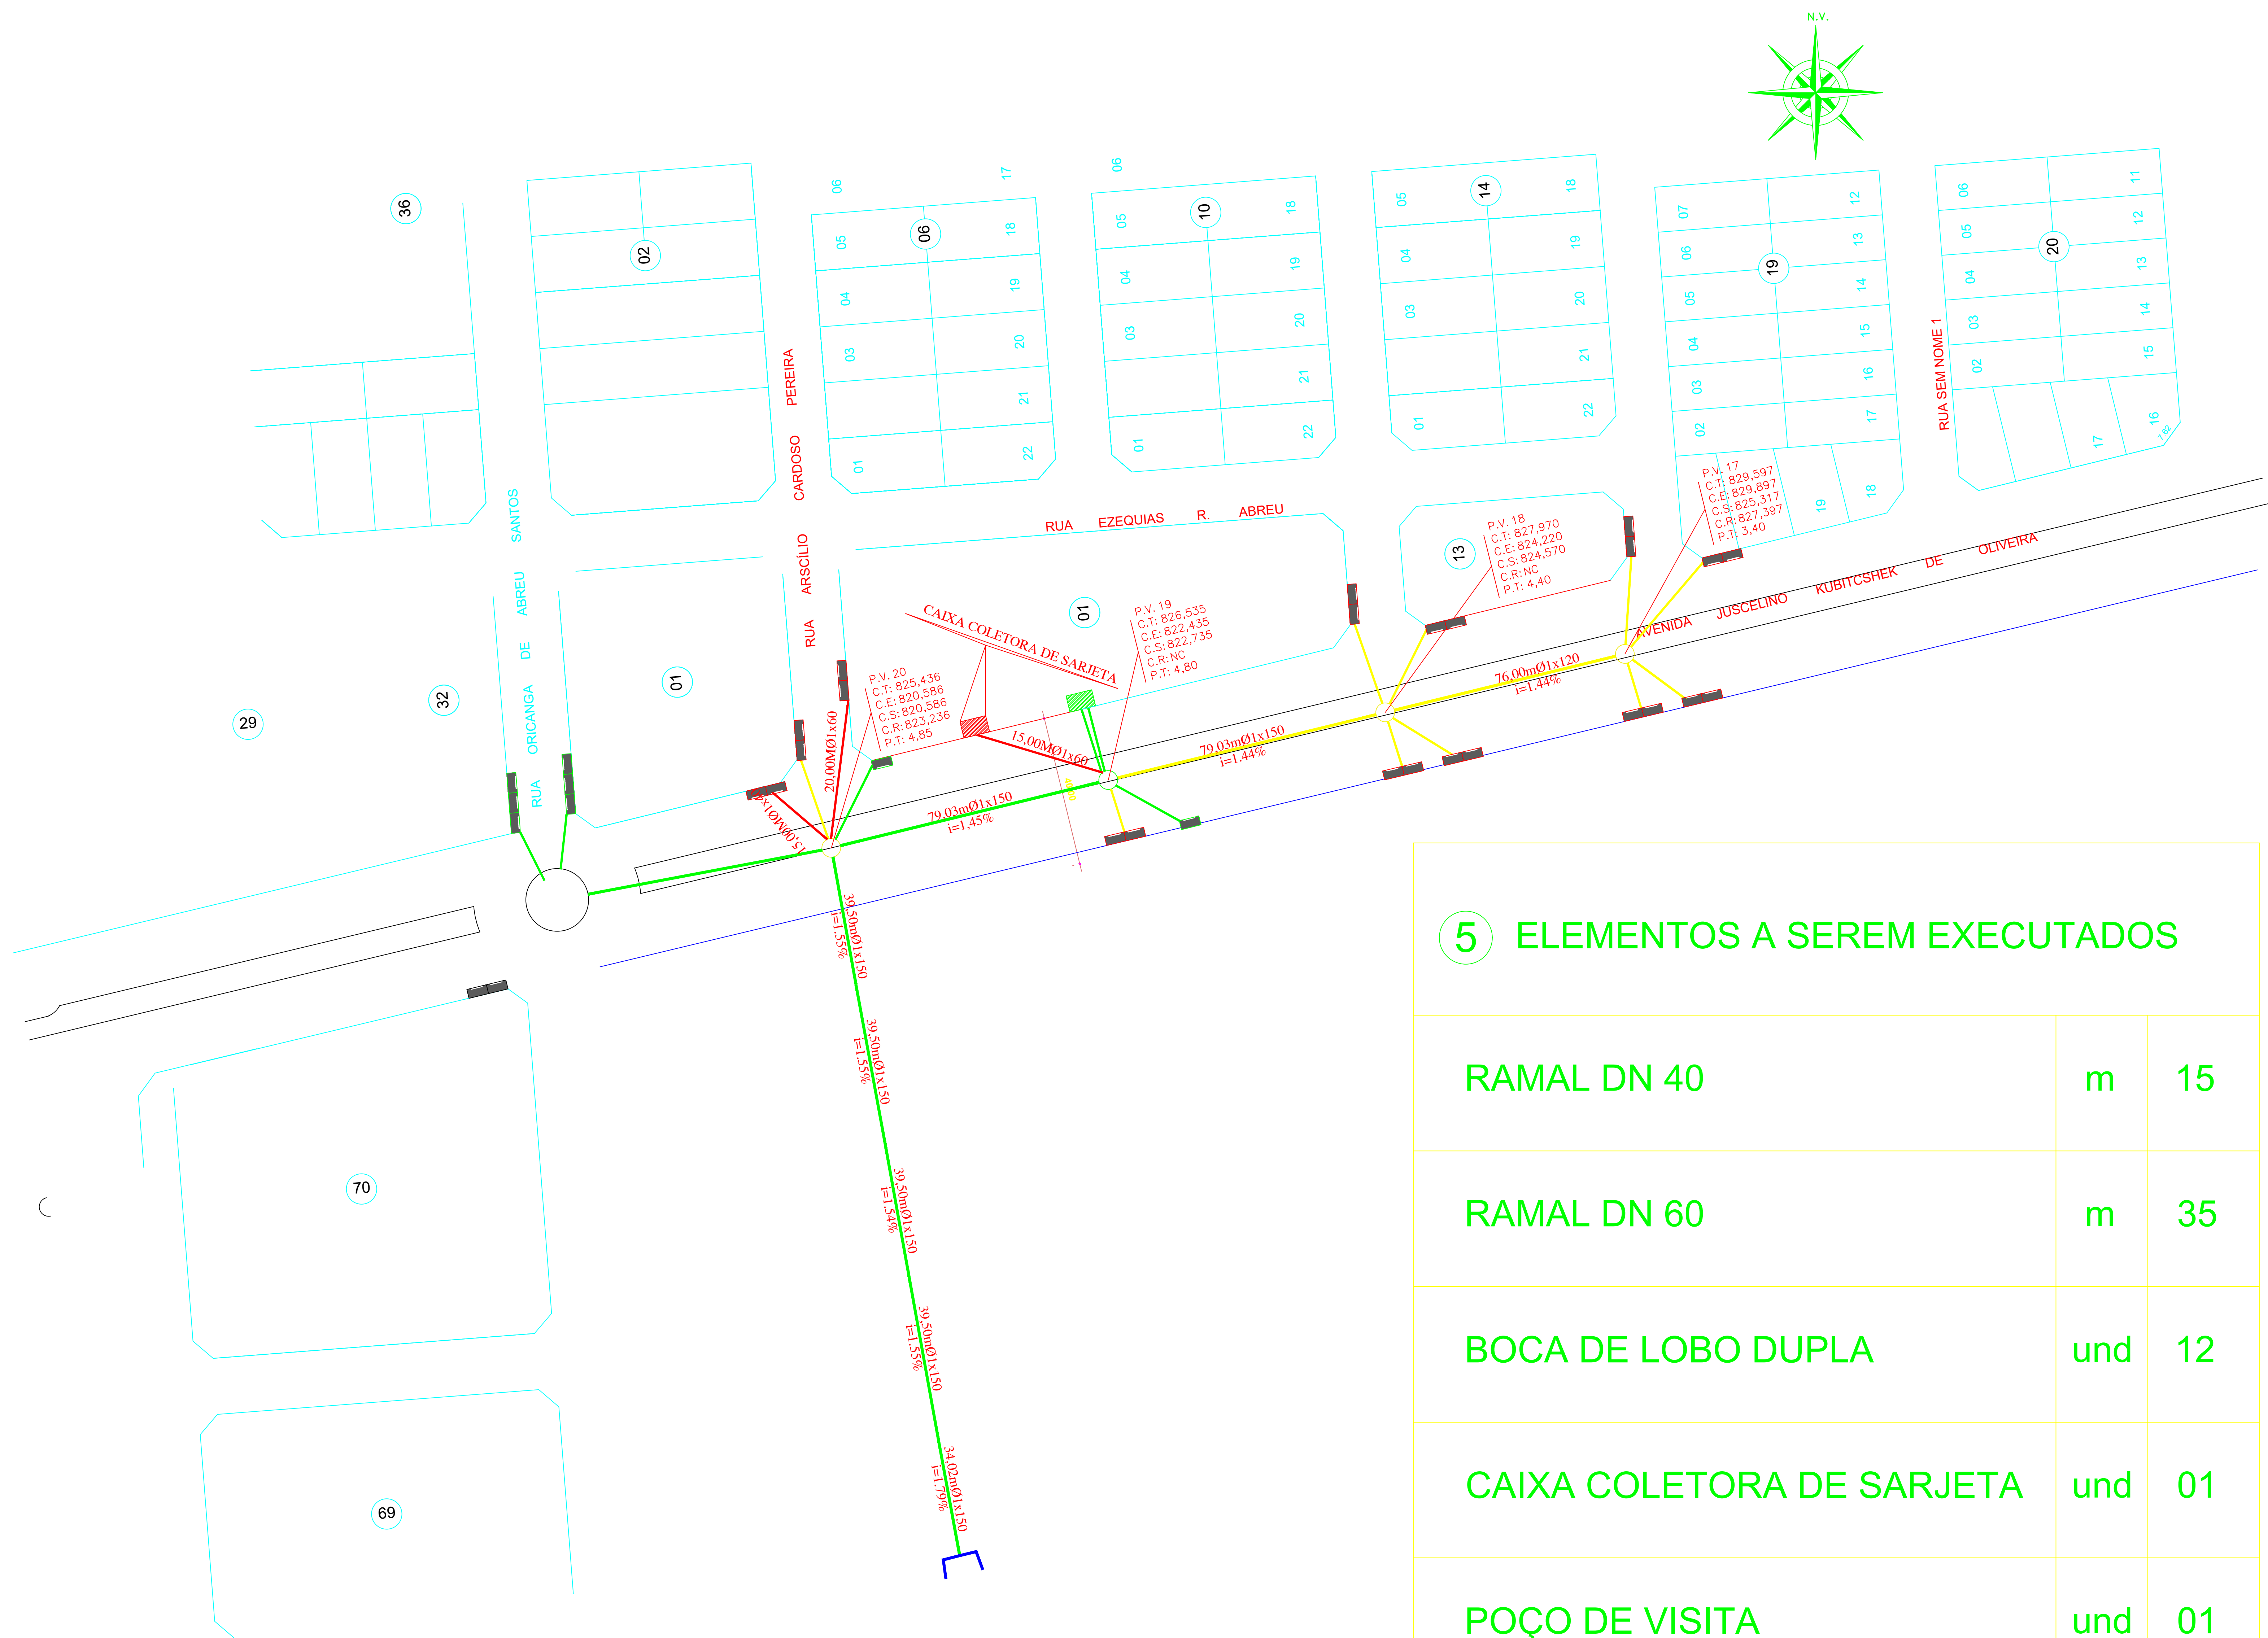

- EXECUTADO, E COM FUNCIONALIDADE.
- EXECUTADO, SEM FUNCIONALIDADE.
- A EXECUTAR PARA DAR TOTAL FUNCIONALIDADE AO OBJETO.

5 ELEMENTOS A SEREM EXECUTADOS		
RAMAL DN 40	m	15
RAMAL DN 60	m	35
BOCA DE LOBO DUPLA	und	12
CAIXA COLETORA DE SARJETA	und	01
POÇO DE VISITA	und	01
CHAMINÉ POÇO DE VISITA	und	04

6 PROJETO MELHORIAS NO SISTEMA DE DRENAGEM PLUVIAL DO SETOR MÃE BELA AV. JK E ADJACÊNCIAS

Secretaria de
Infraestrutura
Gestão: 2021/2024

APROVAÇÃO:

DADOS DO PROJETO:
MELHORIAS NO SISTEMA DE DRENAGEM PLUVIAL DO SETOR MÃE BELA AV.
JK E ADJACÊNCIAS.
OBRA A SER REALIZADA COM RECURSO DO TESOUREO MUNICIPAL

ART : 1020210268305

SOLUÇÃO TÉCNICA - DRENAGEM

Pt.01

DRENAGEM SUBTERRÂNEA

ENDEREÇO:
AVENIDA JUSCELINO KUBITSCHEK, POSSE, GOIÁS.

PROPRIETÁRIO:
HELDER SILVA BONFIM
Prefeito Municipal
POSSE - GO

AUTORES:
Autor: Tasso Barreira Silva
Engº civil CREA 6.921/D-GO

Conteúdo:
LOCALIZAÇÃO

PREFEITURA MUNICIPAL DE POSSE

Indicada

03/06