


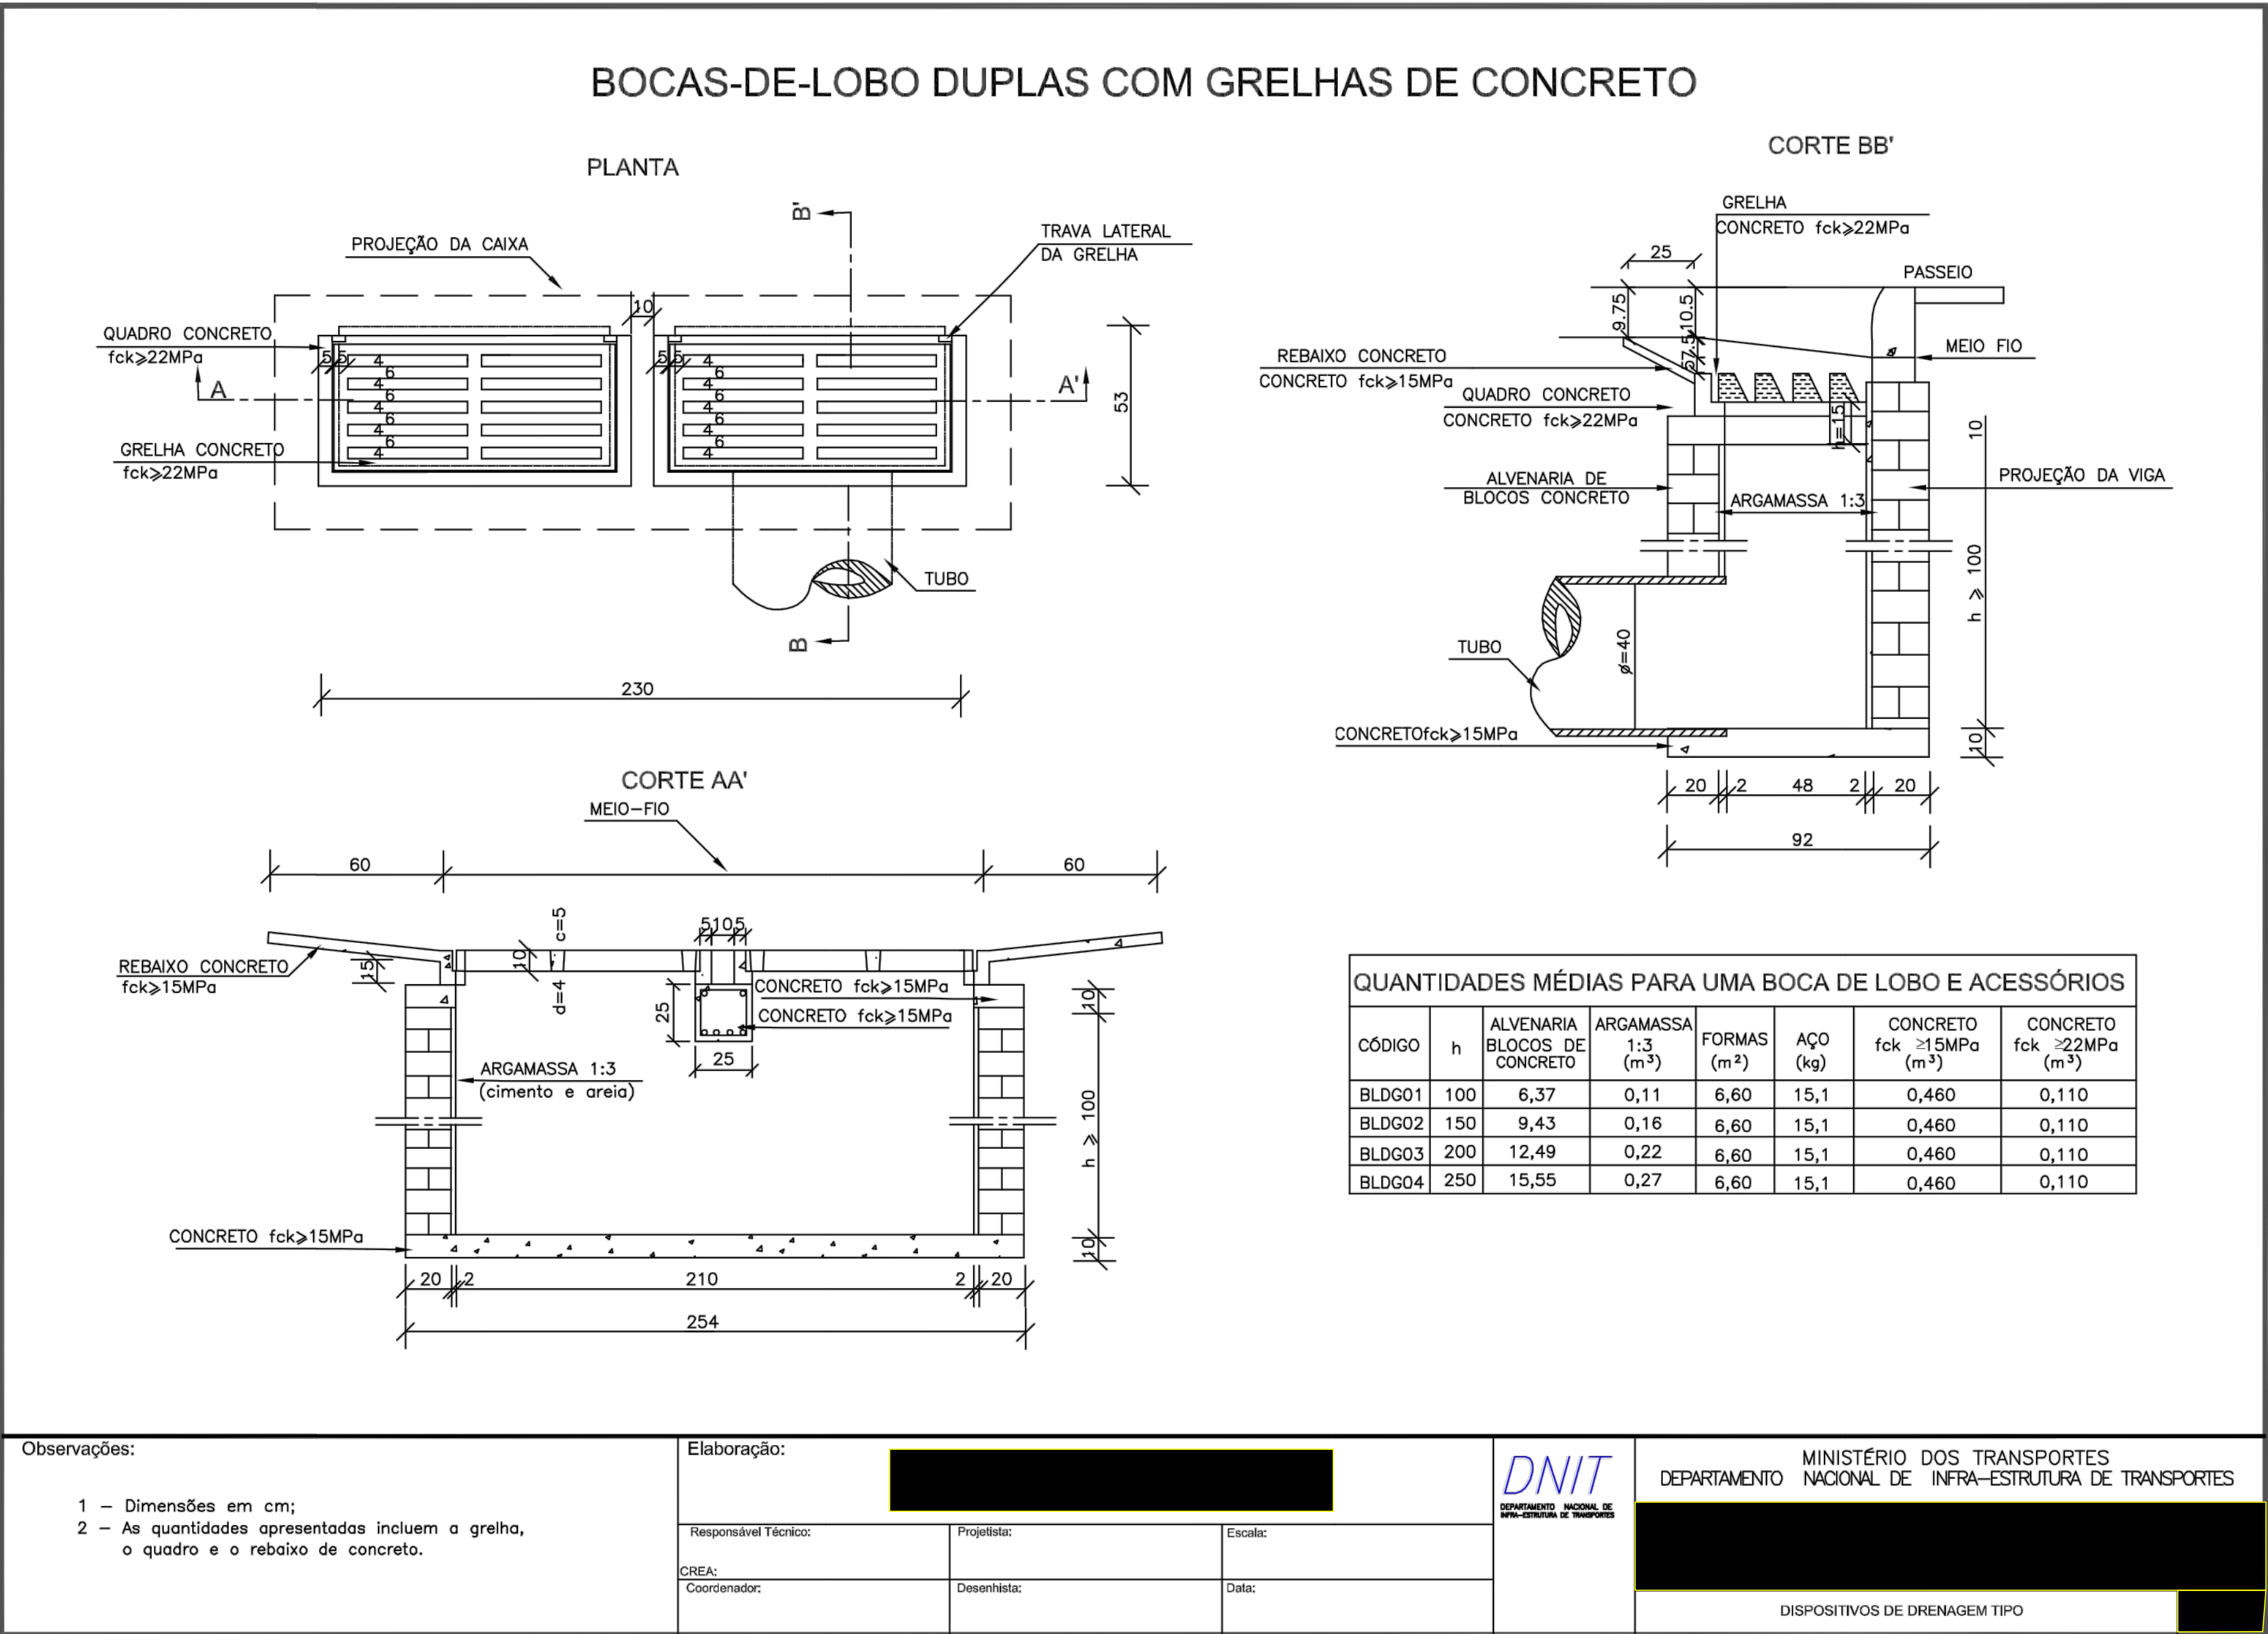

7 DETALHE BOCA DE LOBO DUPLA - PADRÃO DNIT



Secretaria de
Infraestrutura
Gestão: 2021/2024

APROVAÇÃO:

DADOS DO PROJETO:
MELHORIAS NO SISTEMA DE DRENAGEM PLUVIAL DO SETOR MÃE BELA AV. JK E ADJACÊNCIAS
OBRA A SER REALIZADA COM RECURSO DO TESOIRO MUNICIPAL

ART : 1020210268305

SOLUÇÃO TÉCNICA - DRENAGEM

Pt.01

DRENAGEM SUBTERRÂNEA

ENDEREÇO:
AVENIDA JUSCELINO KUBITSCHKE, POSSE, GOIÁS.

PROPRIETÁRIO:
HELDER SILVA BONFIM
Prefeito Municipal
POSSE - GO

AUTORES:
Autor : Tarso Barreira Silva
Engº civil CREA 6.921/D-GO

Conteúdo:
BTTC PADRÃO DNIT

Indicada
04/06