


SITUAÇÃO
 ESCALA: 1/escala

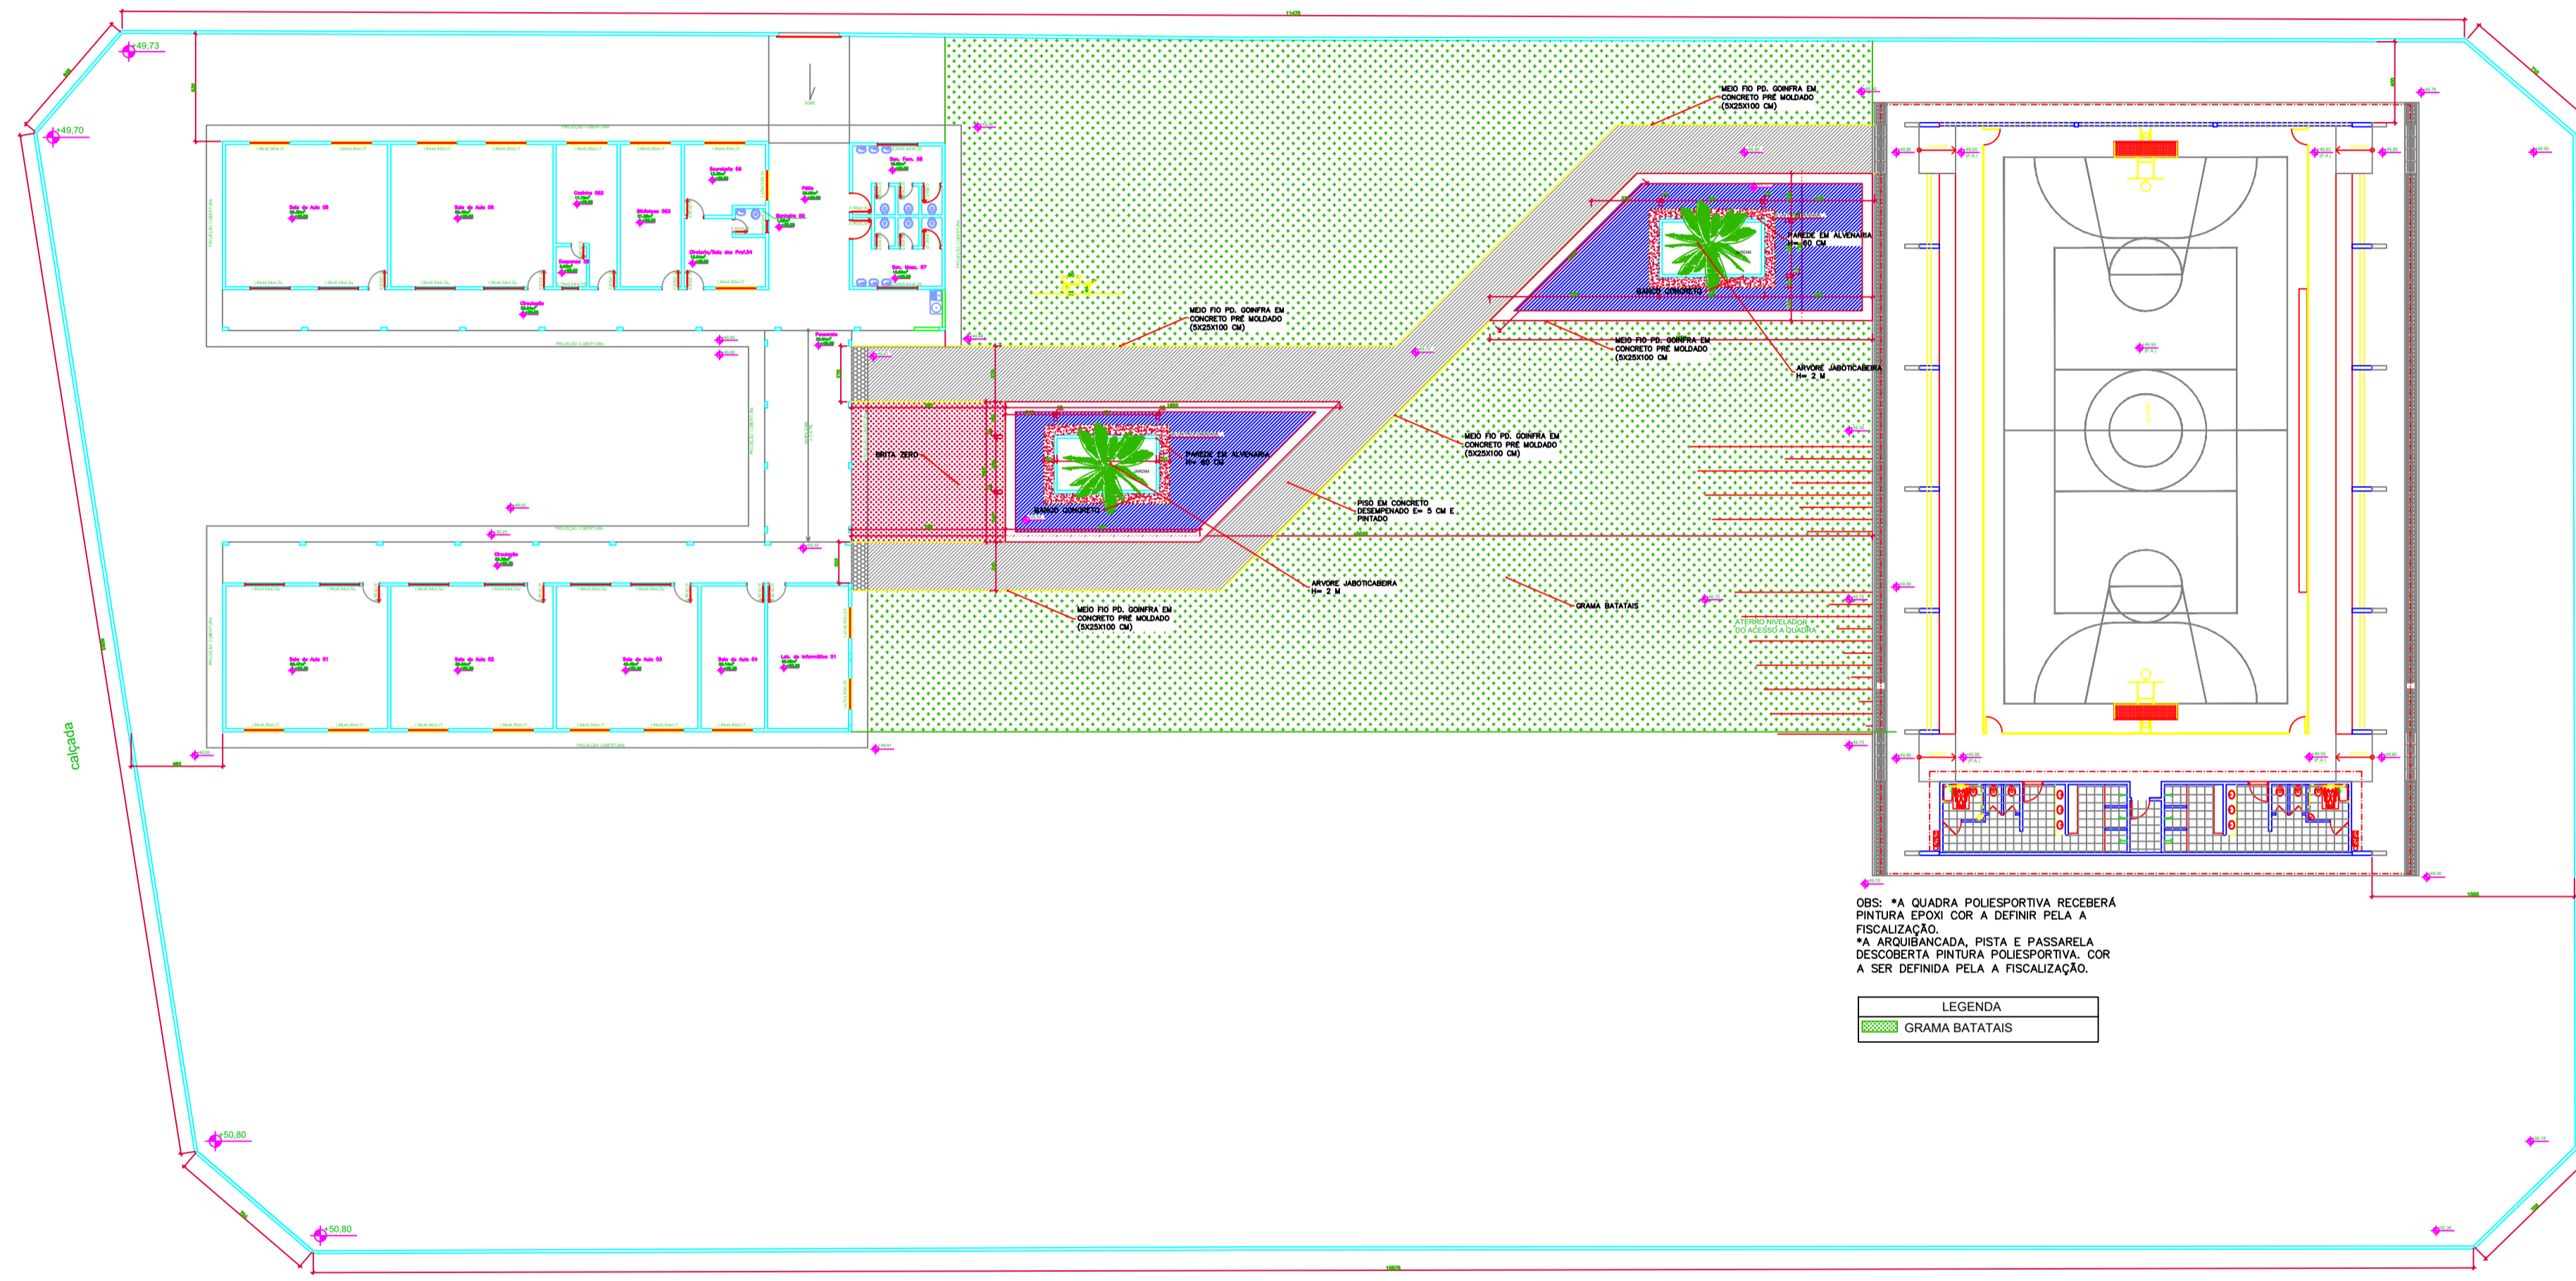

OBS: *A QUADRA POLIESPORTIVA RECEBERÁ PINTURA EPONI COR A DEFINIR PELA A FISCALIZAÇÃO.
 *A ARQUIBANCADA, PISTA E PASSARELA, DESCORRETA PINTURA POLIESPORTIVA, COR A SER DEFINIDA PELA A FISCALIZAÇÃO.

LEGENDA
 GRAMA BATATAIS

PLANTA BAIXA
 ESCALA: 1/escala

APROVAÇÃO:

DADOS DO PROJETO:
 PLANTA DE ARQUITETURA E IMPLANTAÇÃO DA QUADRA POLIESPORTIVA NA ESCOLA MUNICIPAL AVANI PEREIRA DA ROSA E SILVA

PREFEITURA MUNICIPAL DE POSSE	Pt.01 ARQUITETURA	
	ENDEREÇO: QUADRA 50, RUA 73, SETOR SANTA LUZIA, POSSE-GO.	
	PROPRIETÁRIO: HELDER SILVA BONFIM Prefeito Municipal POSSE - GO	
	AUTORES: Autor: Tarsio Barreira Silva Engº civil CREA 6.921D-GO	Conteúdo: PLANTA BAIXA LEGENDA SITUAÇÃO
	Indicada	PRANCHA 01/01