


9

DETALHE POÇO DE VISITA- PADRÃO DNIT

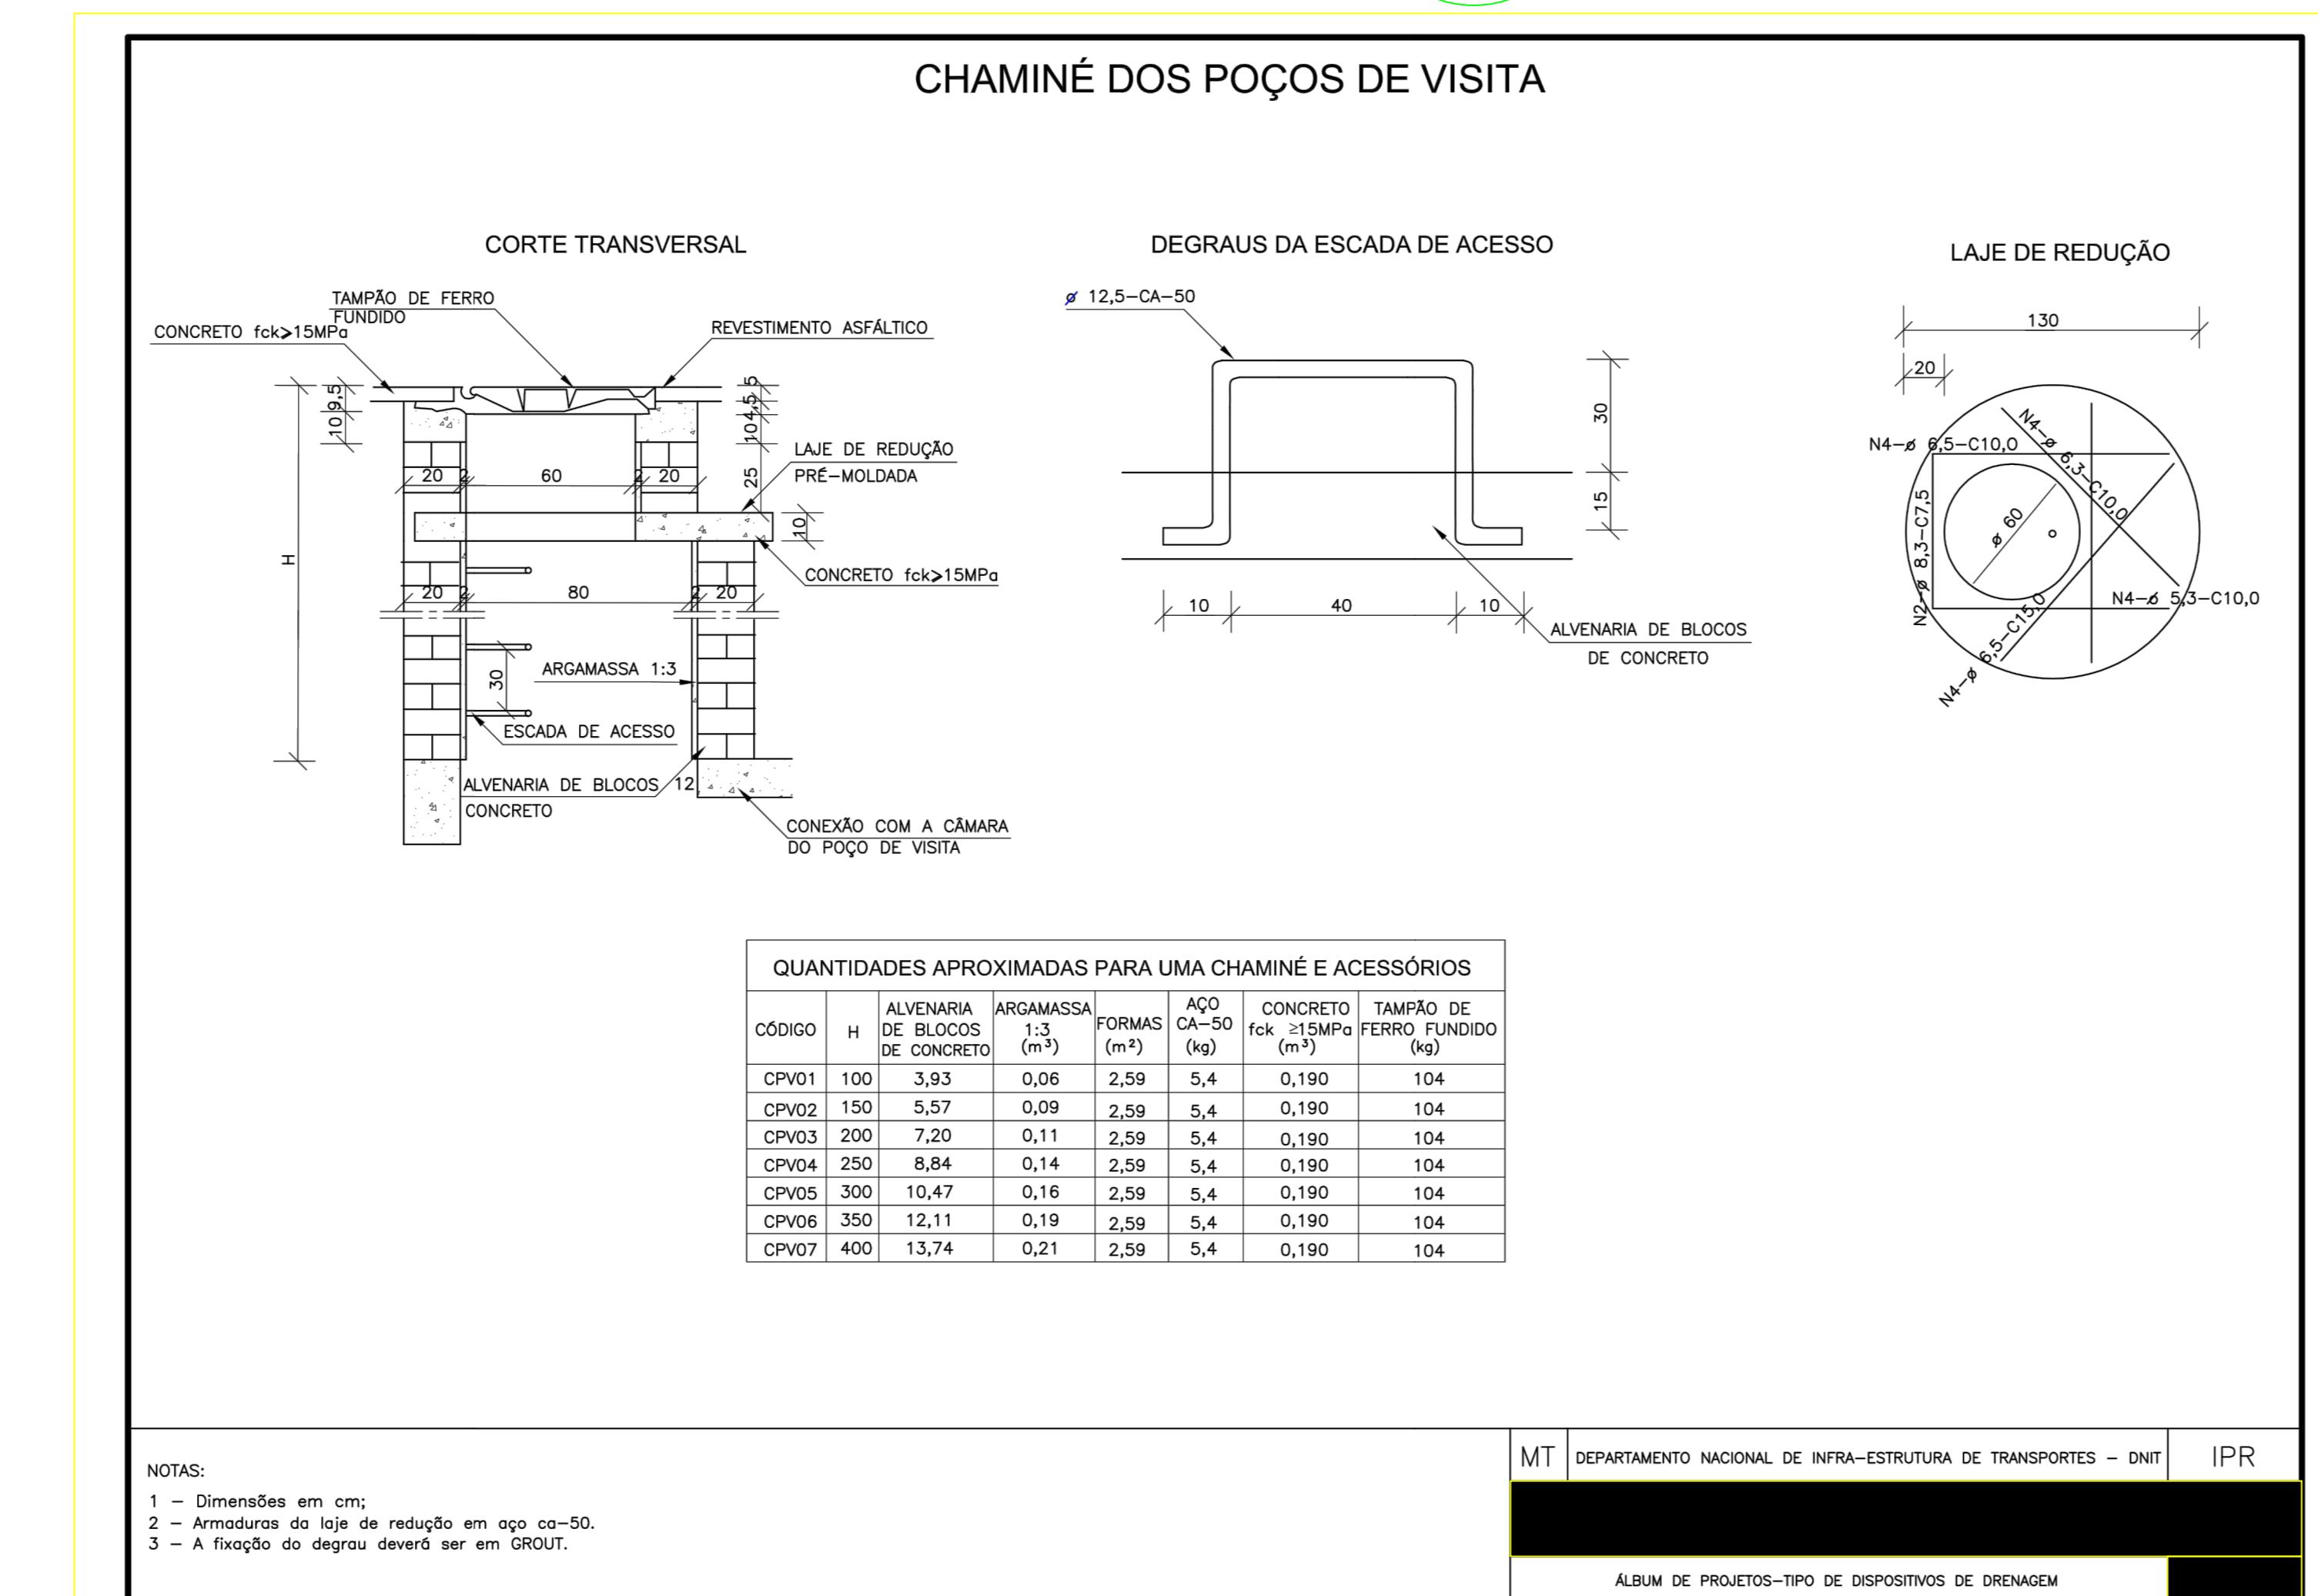

NOTAS:

1 - Dimensões em cm;

2 - Armaduras de laje de redução em esp. ca-50;

3 - A fixação do degrau deverá ser em GRC01.

MT DEPARTAMENTO NACIONAL DE INFRA-ESTRUTURA DE TRANSPORTES - DNIT IPR

ALBUM DE PROJETOS-TIPO DE DISPOSITIVOS DE DRENAGEM



APROVAÇÃO:

DADOS DO PROJETO:
MELHORIAS NO SISTEMA DE DRENAGEM PLUVIAL DO SETOR MÃE BELA AV.
JK E ADIACÊNCIAS
OBRA A SER REALIZADA COM RECURSO DO TESOURO MUNICIPAL

ART : 1020210268305

SOLUÇÃO TÉCNICA - DRENAGEM

Pt.01

PREFEITURA MUNICIPAL DE POSSE	
ENDERECO:	AVENIDA JUSCELINO KUBITSCHKEK, POSSE - GOIÁS.
PROPRIETÁRIO:	HELDER SILVA BONFIM Prefeito Municipal POSSE - GO
AUTORES:	Autor.: Tarsio Barreira Silva Engº civil CREA 6.921/D-GO
Conteúdo:	DISSIPADOR PADRÃO DNIT BOCA DE LOBO DUPLA PADRÃO DNIT
Escala:	Indicada
PRANCHA:	06/06
DATA:	06 NOVEMBRO/2021