
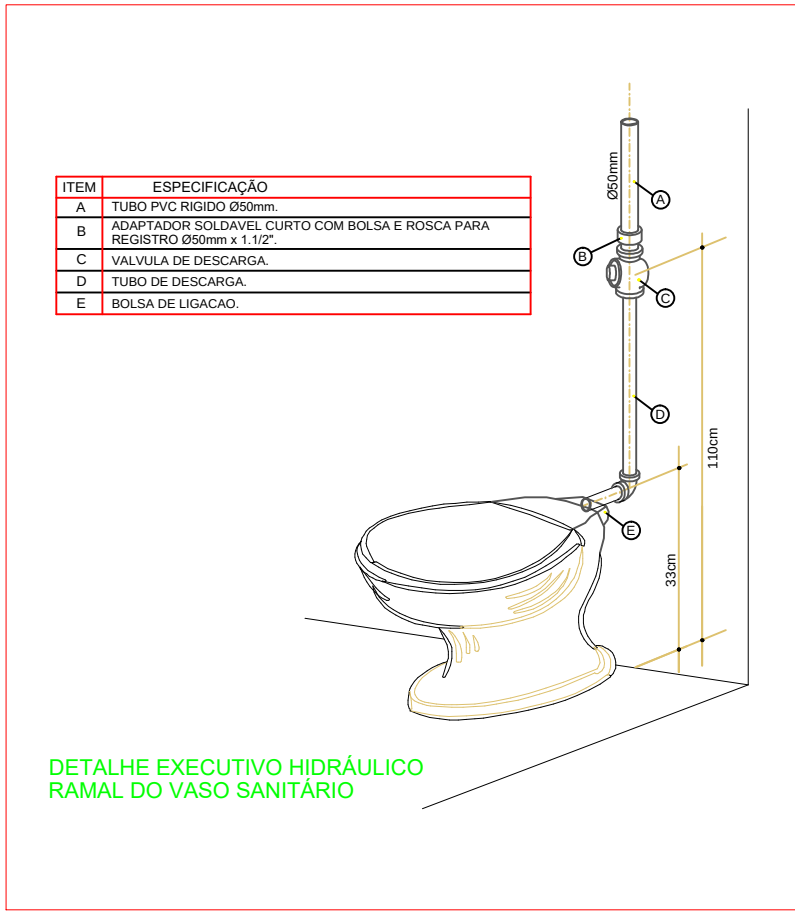
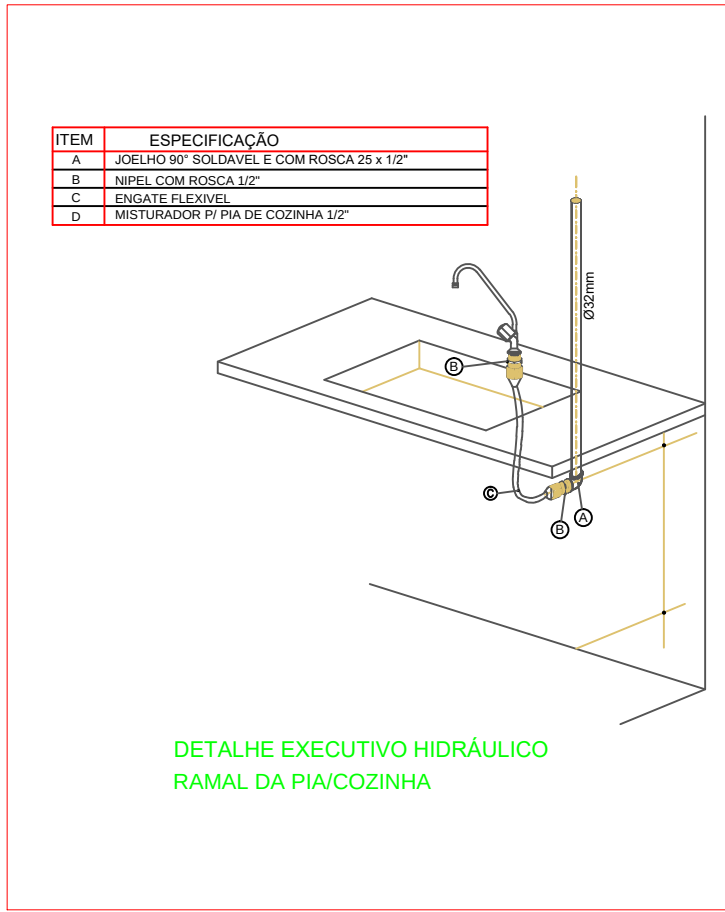


PENAS COLORIDAS		NA COR APRESENTADA	
		0,200	
VERMELHO	UBS 0621 HIS A	VERMELHO	UBS 0621 HIS A
VERDE	UBS 0621 HIS B	VERDE	UBS 0621 HIS B
AMARELO	UBS 0621 HIS C	AMARELO	UBS 0621 HIS C
ROSA	UBS 0621 HIS D	ROSA	UBS 0621 HIS D
PRETO	UBS 0621 HIS E	PRETO	UBS 0621 HIS E
BRANCO	UBS 0621 HIS F	BRANCO	UBS 0621 HIS F
VERMELHO	UBS 0621 HIS G	VERMELHO	UBS 0621 HIS G
VERDE	UBS 0621 HIS H	VERDE	UBS 0621 HIS H
AMARELO	UBS 0621 HIS I	AMARELO	UBS 0621 HIS I
ROSA	UBS 0621 HIS J	ROSA	UBS 0621 HIS J
PRETO	UBS 0621 HIS K	PRETO	UBS 0621 HIS K
BRANCO	UBS 0621 HIS L	BRANCO	UBS 0621 HIS L
VERMELHO	UBS 0621 HIS M	VERMELHO	UBS 0621 HIS M
VERDE	UBS 0621 HIS N	VERDE	UBS 0621 HIS N
AMARELO	UBS 0621 HIS O	AMARELO	UBS 0621 HIS O
ROSA	UBS 0621 HIS P	ROSA	UBS 0621 HIS P
PRETO	UBS 0621 HIS Q	PRETO	UBS 0621 HIS Q
BRANCO	UBS 0621 HIS R	BRANCO	UBS 0621 HIS R
VERMELHO	UBS 0621 HIS S	VERMELHO	UBS 0621 HIS S
VERDE	UBS 0621 HIS T	VERDE	UBS 0621 HIS T
AMARELO	UBS 0621 HIS U	AMARELO	UBS 0621 HIS U
ROSA	UBS 0621 HIS V	ROSA	UBS 0621 HIS V
PRETO	UBS 0621 HIS W	PRETO	UBS 0621 HIS W
BRANCO	UBS 0621 HIS X	BRANCO	UBS 0621 HIS X
VERMELHO	UBS 0621 HIS Y	VERMELHO	UBS 0621 HIS Y
VERDE	UBS 0621 HIS Z	VERDE	UBS 0621 HIS Z

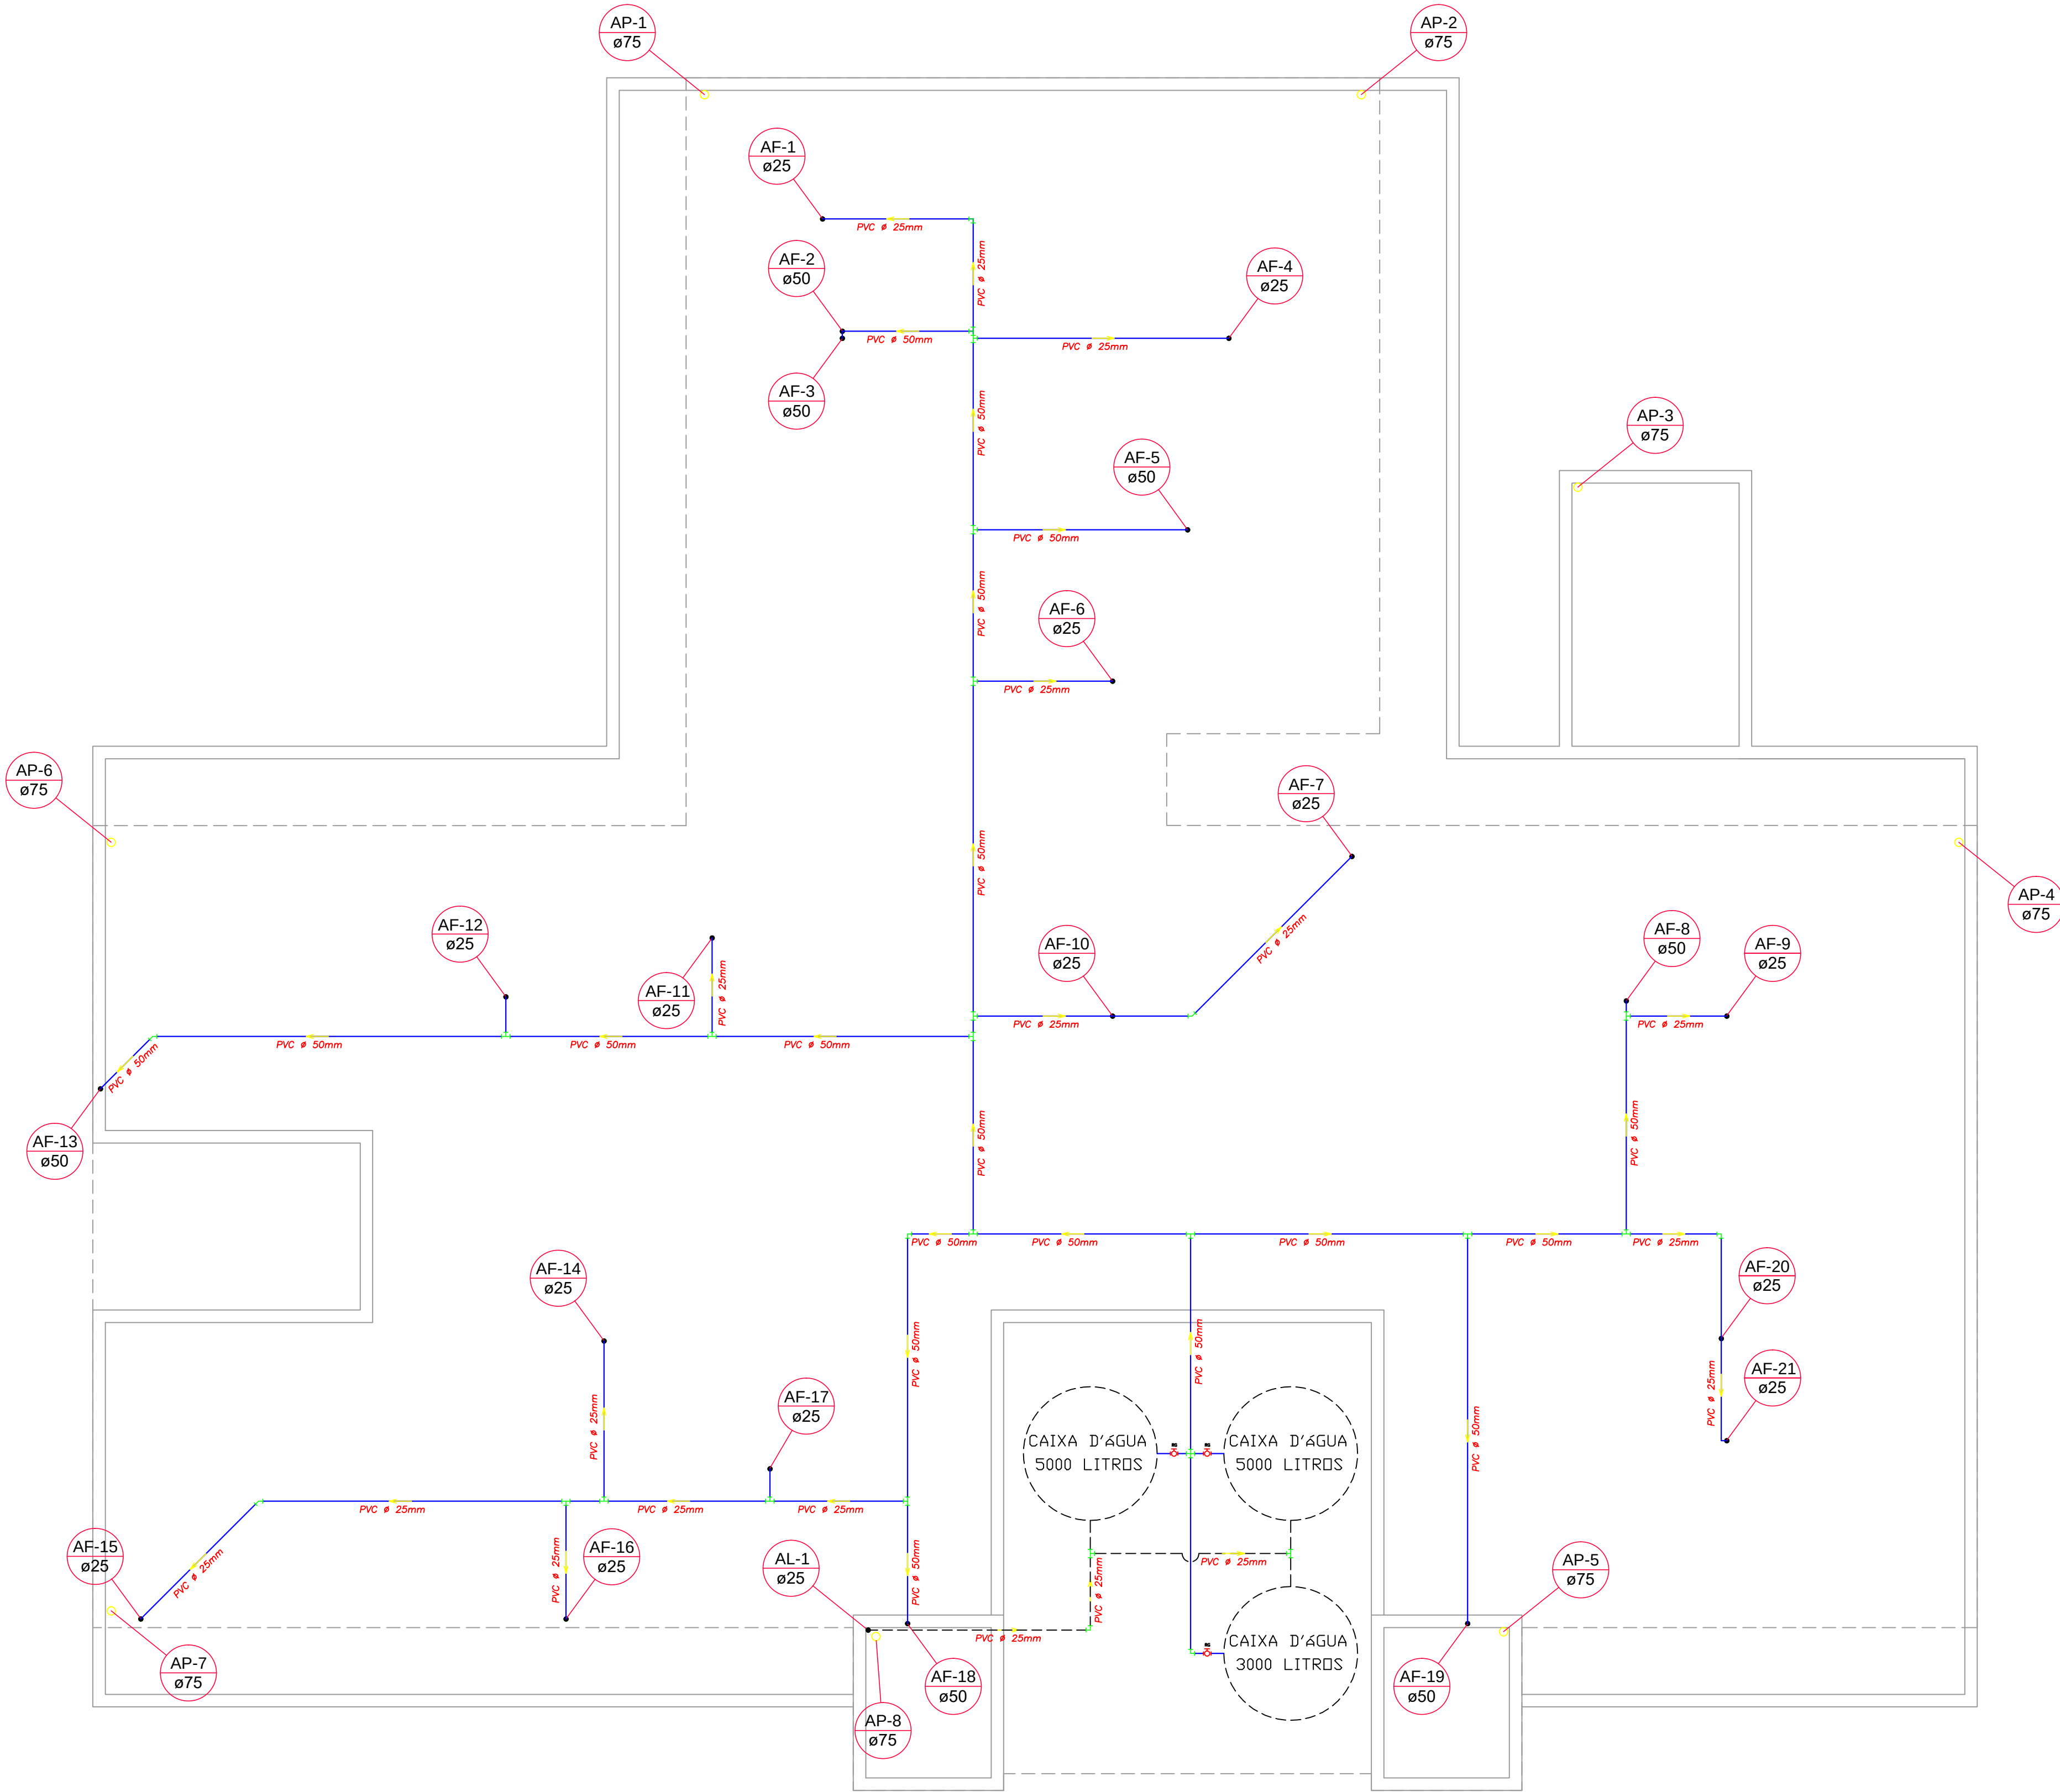


LEGENDA

AF COLUNA DE ÁGUA FRIA
AQ COLUNA DE ÁGUA QUENTE
AL COLUNA DE ALIMENTAÇÃO

--- TUBULAÇÃO DE ÁGUA FRIA ENTERRADA
--- TUBULAÇÃO ÁGUA FRIA EMBUTIDA EM PAREDE
--- TUBULAÇÃO ÁGUA QUENTE

↑ PRUMADA DE ÁGUA FRIA QUE SOBE
↓ PRUMADA DE ÁGUA FRIA QUE DESCE

NOTA:
- TODA A TUBULAÇÃO HORIZONTAL DEVE TER UMA PEQUENA INCLINAÇÃO PARA EVITAR BOLHAS DE AR

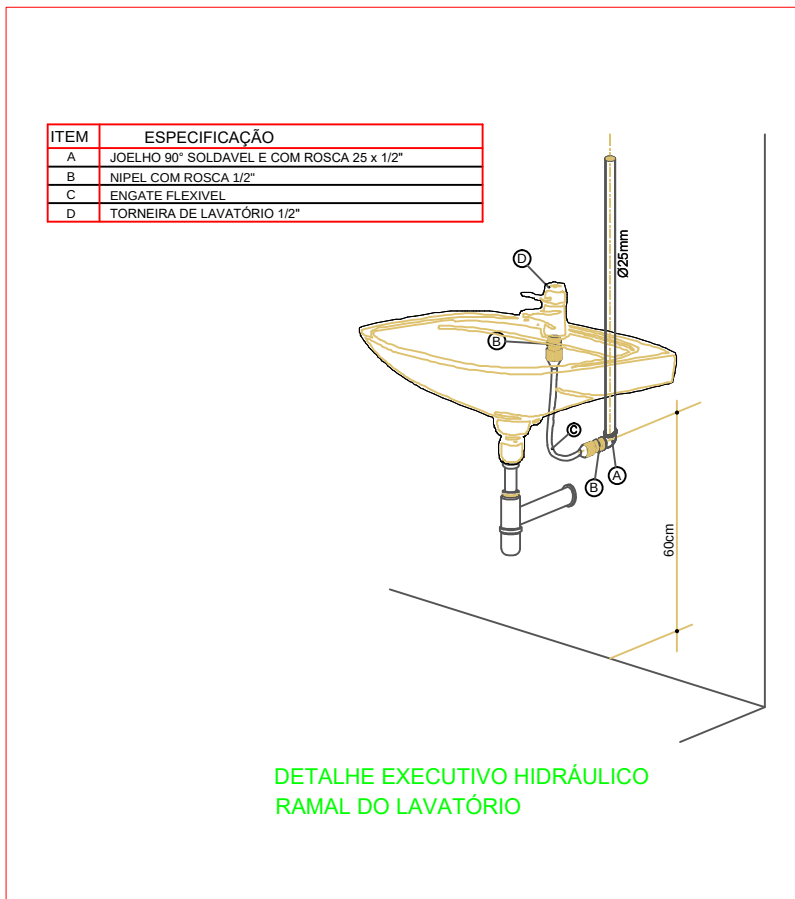

Legenda das indicações				
BEB	Bebedouro com joelho de 90° - 25 mm - 1/2"			
DH	Ducha Higiénica - 25mm x 3/4"			
HIDRÔMETRO	Hidrômetro individual - 1,5 m³/h - 20 mm (3/4")			
LV	Lavatório com joelho de 90° - 25 mm - 1/2"			
PIA	Pia de cozinha com Te de 90° - 25 mm - 3/4"			
RP	Registro de chuveiro - 3/4"			
RG	Registro de gaveta c/canopla cromada c/PVC soldável - 3/4"			
VD	Valvula de descarga c/PVC soldável - 1.1/2"			
VS	Vaso sanitário			

A	EMIÇÃO INICIAL	Eng. Osmar P. Santos		28/06/2021
Revisão	Descrição	Responsável	Assinatura	Data

REVISÕES



Secretaria de

Infraestrutura

Gestão: 2021/2024

RESP. TÉCNICO:	OSMAR PRADO DOS SANTOS CREA MG 159487/D		
PROPRIETÁRIO(A):	PREFEITURA MUNICIPAL DE POSSE		

PROJETO HIDROSSANITÁRIO			
ENDEREÇO RUA DAS PERDIZES QD. 02, SETOR BUENOS AIRES - POSSE/GO			
QUADRO DE ÁREAS	ASSUNTO	PROJETO	
ÁREA TERRENO: - m²	INSTALAÇÕES DE ÁGUA FRIA		HIS
ÁREA EXISTENTE: - m²			
ÁREA A DEMOLIR: - m²			
ÁREA PROJETADA: 339,14 m²	OBRA	ESCALA	FOLHA N°
ÁREA TOTAL: 339,14 m²	PÚBLICA	INDICADA	02/03
	DATA 24/03/2021	CÓDIGO 0621UBSBHISA	

Lista de Materiais	
Instalações hidráulicas	
Tubos PVC Soldável	
50 mm	68,9 pç
25 mm	150 pç
Acessórios	
Redução 50 mm p/ 3/4"	3 pç
Joelho 90° 25 mm	33 pç
Joelho 90° 50 mm	9 pç
Joelho 45° 25 mm	3 pç
Joelho 45° 50 mm	2 pç
Tê 50 mm	14 pç
Tê 25 mm	8 pç
Joelho com redução 25/20 mm	34 pç
Registro esfera 25 mm	14 pç
Registro esfera 50 mm	10 pç
Adaptador 25 mm	14 pç
Adaptador 50 mm	10 pç
Luva LR 25 mm	14 pç
Luva LR 50 mm	13 pç
Flange adaptador 50 mm	3 pç
Flange adaptador 25 mm	1 pç

INSTALAÇÕES ÁGUA FRIA-COBERTURA
ESCALA 1:50