


PLANTA DE COBERTURA
ESCALA 1/50

- O muro receberá pintura texturizada cor cinza, marca Sumini ou Similar. Cor AR RAPEZETO A331.
- A marquise receberá pintura esmalçada cor cinza.

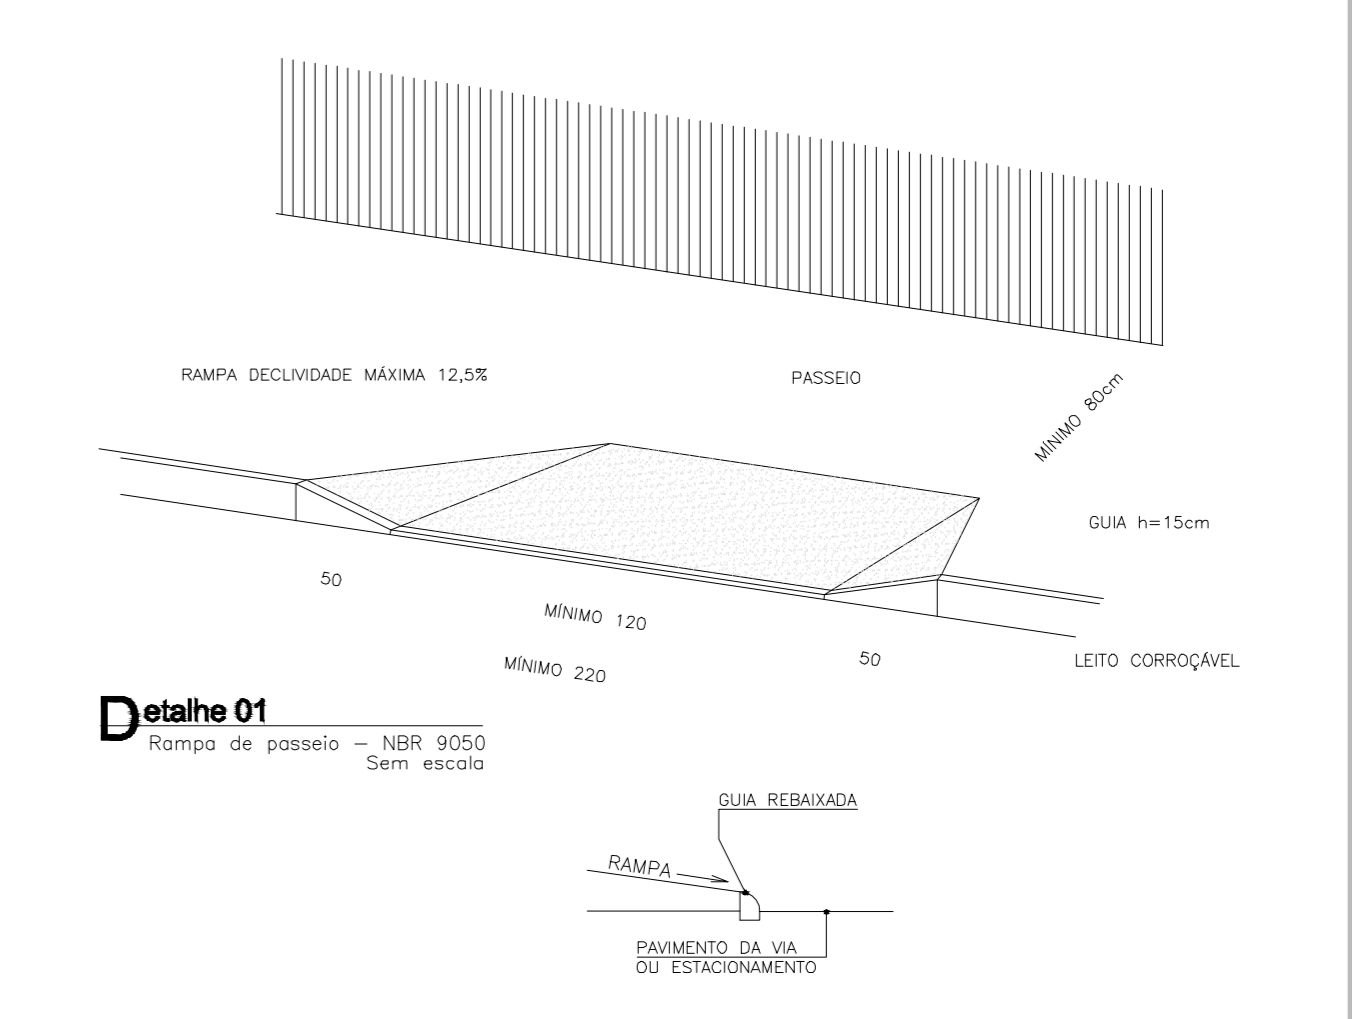

01

ASSUNTO: PROJETO BÁSICO DE ARQUITETURA PLANTA DE COBERTURA

PROJETO BÁSICO DE ARQUITETURA
PLANTA DE COBERTURA


Proprietário: Ministério da Saúde
VER FOLHA ANEXA

Arquiteto: Carlos Eduardo Pereira Marchesi


PROFISSIONAIS ASSOCIADOS