
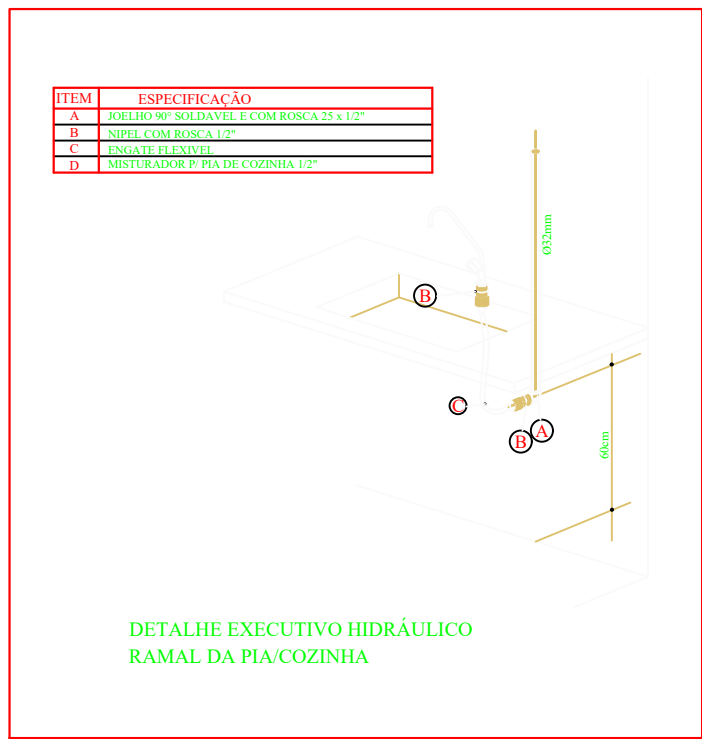
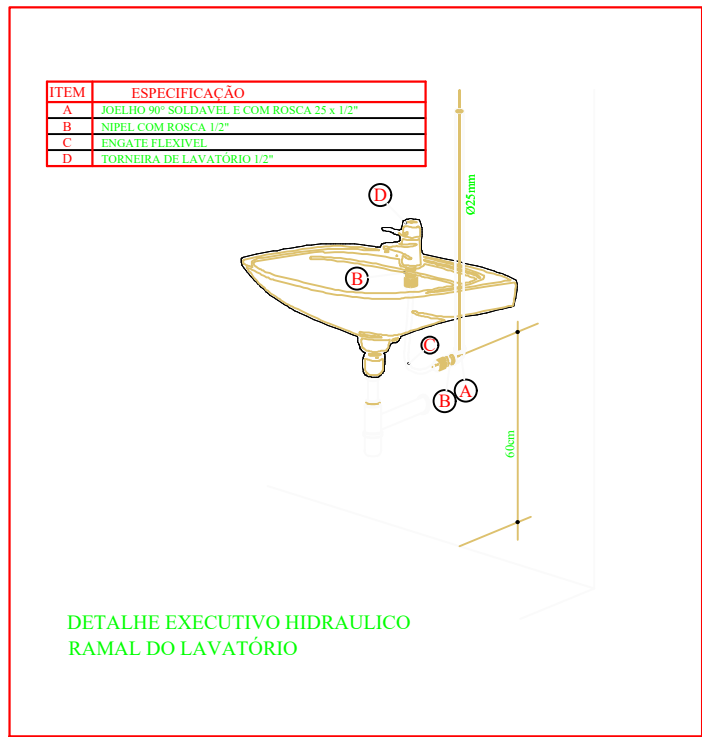
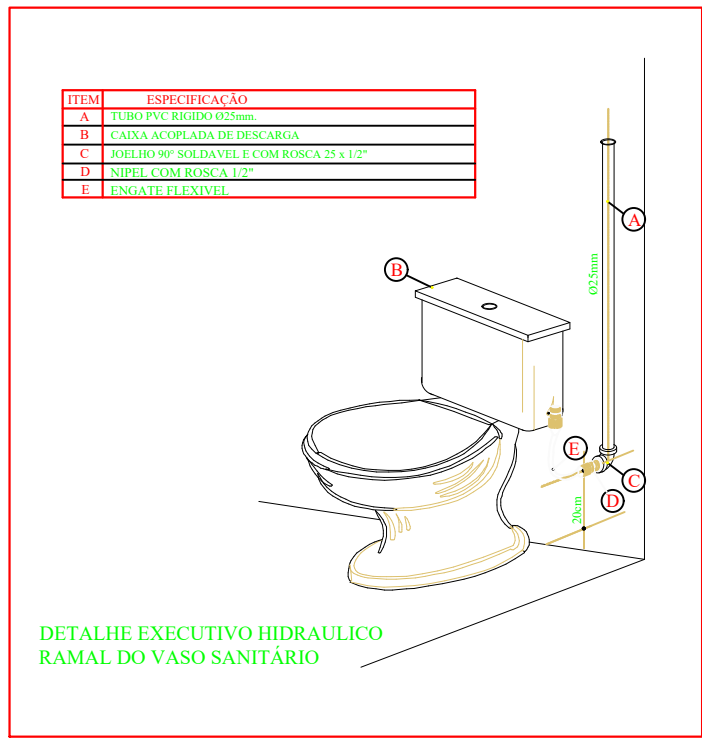
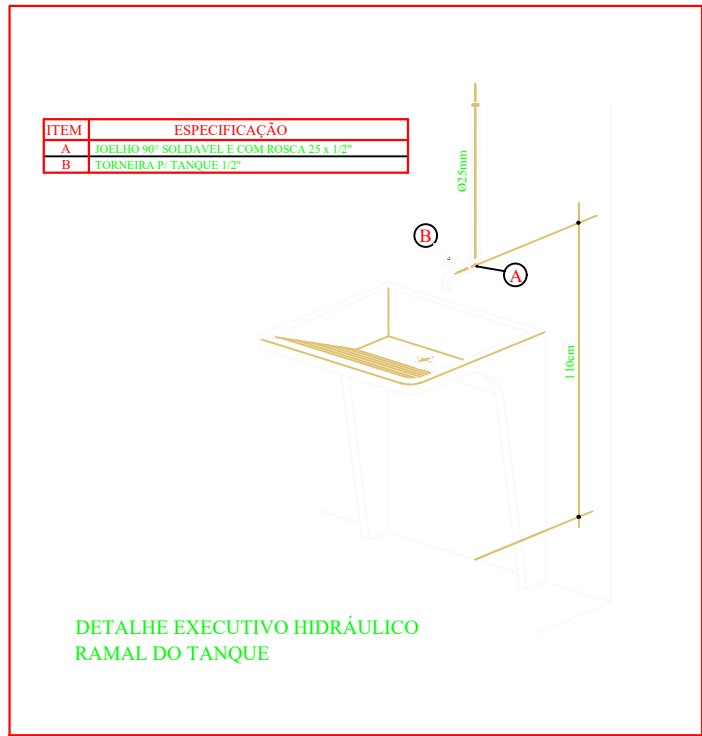
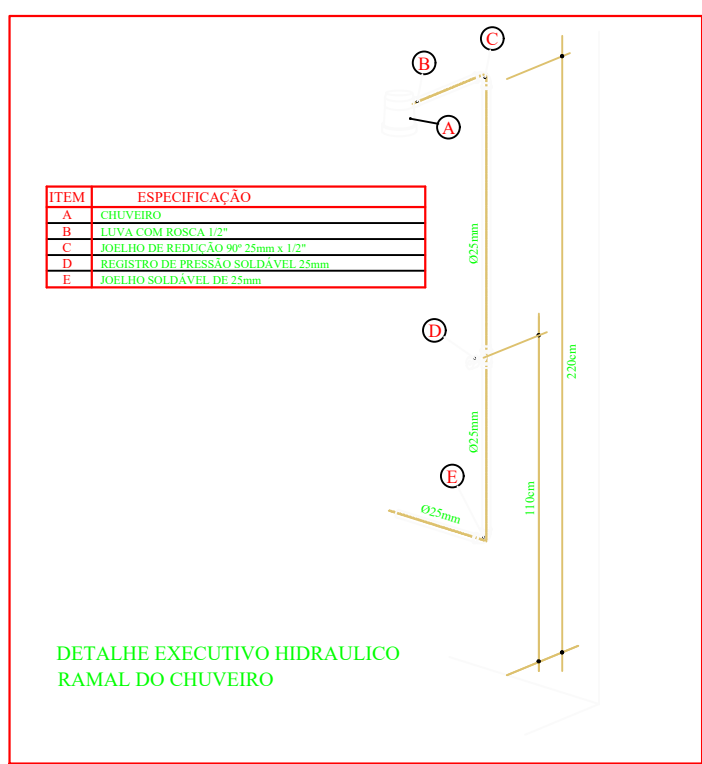


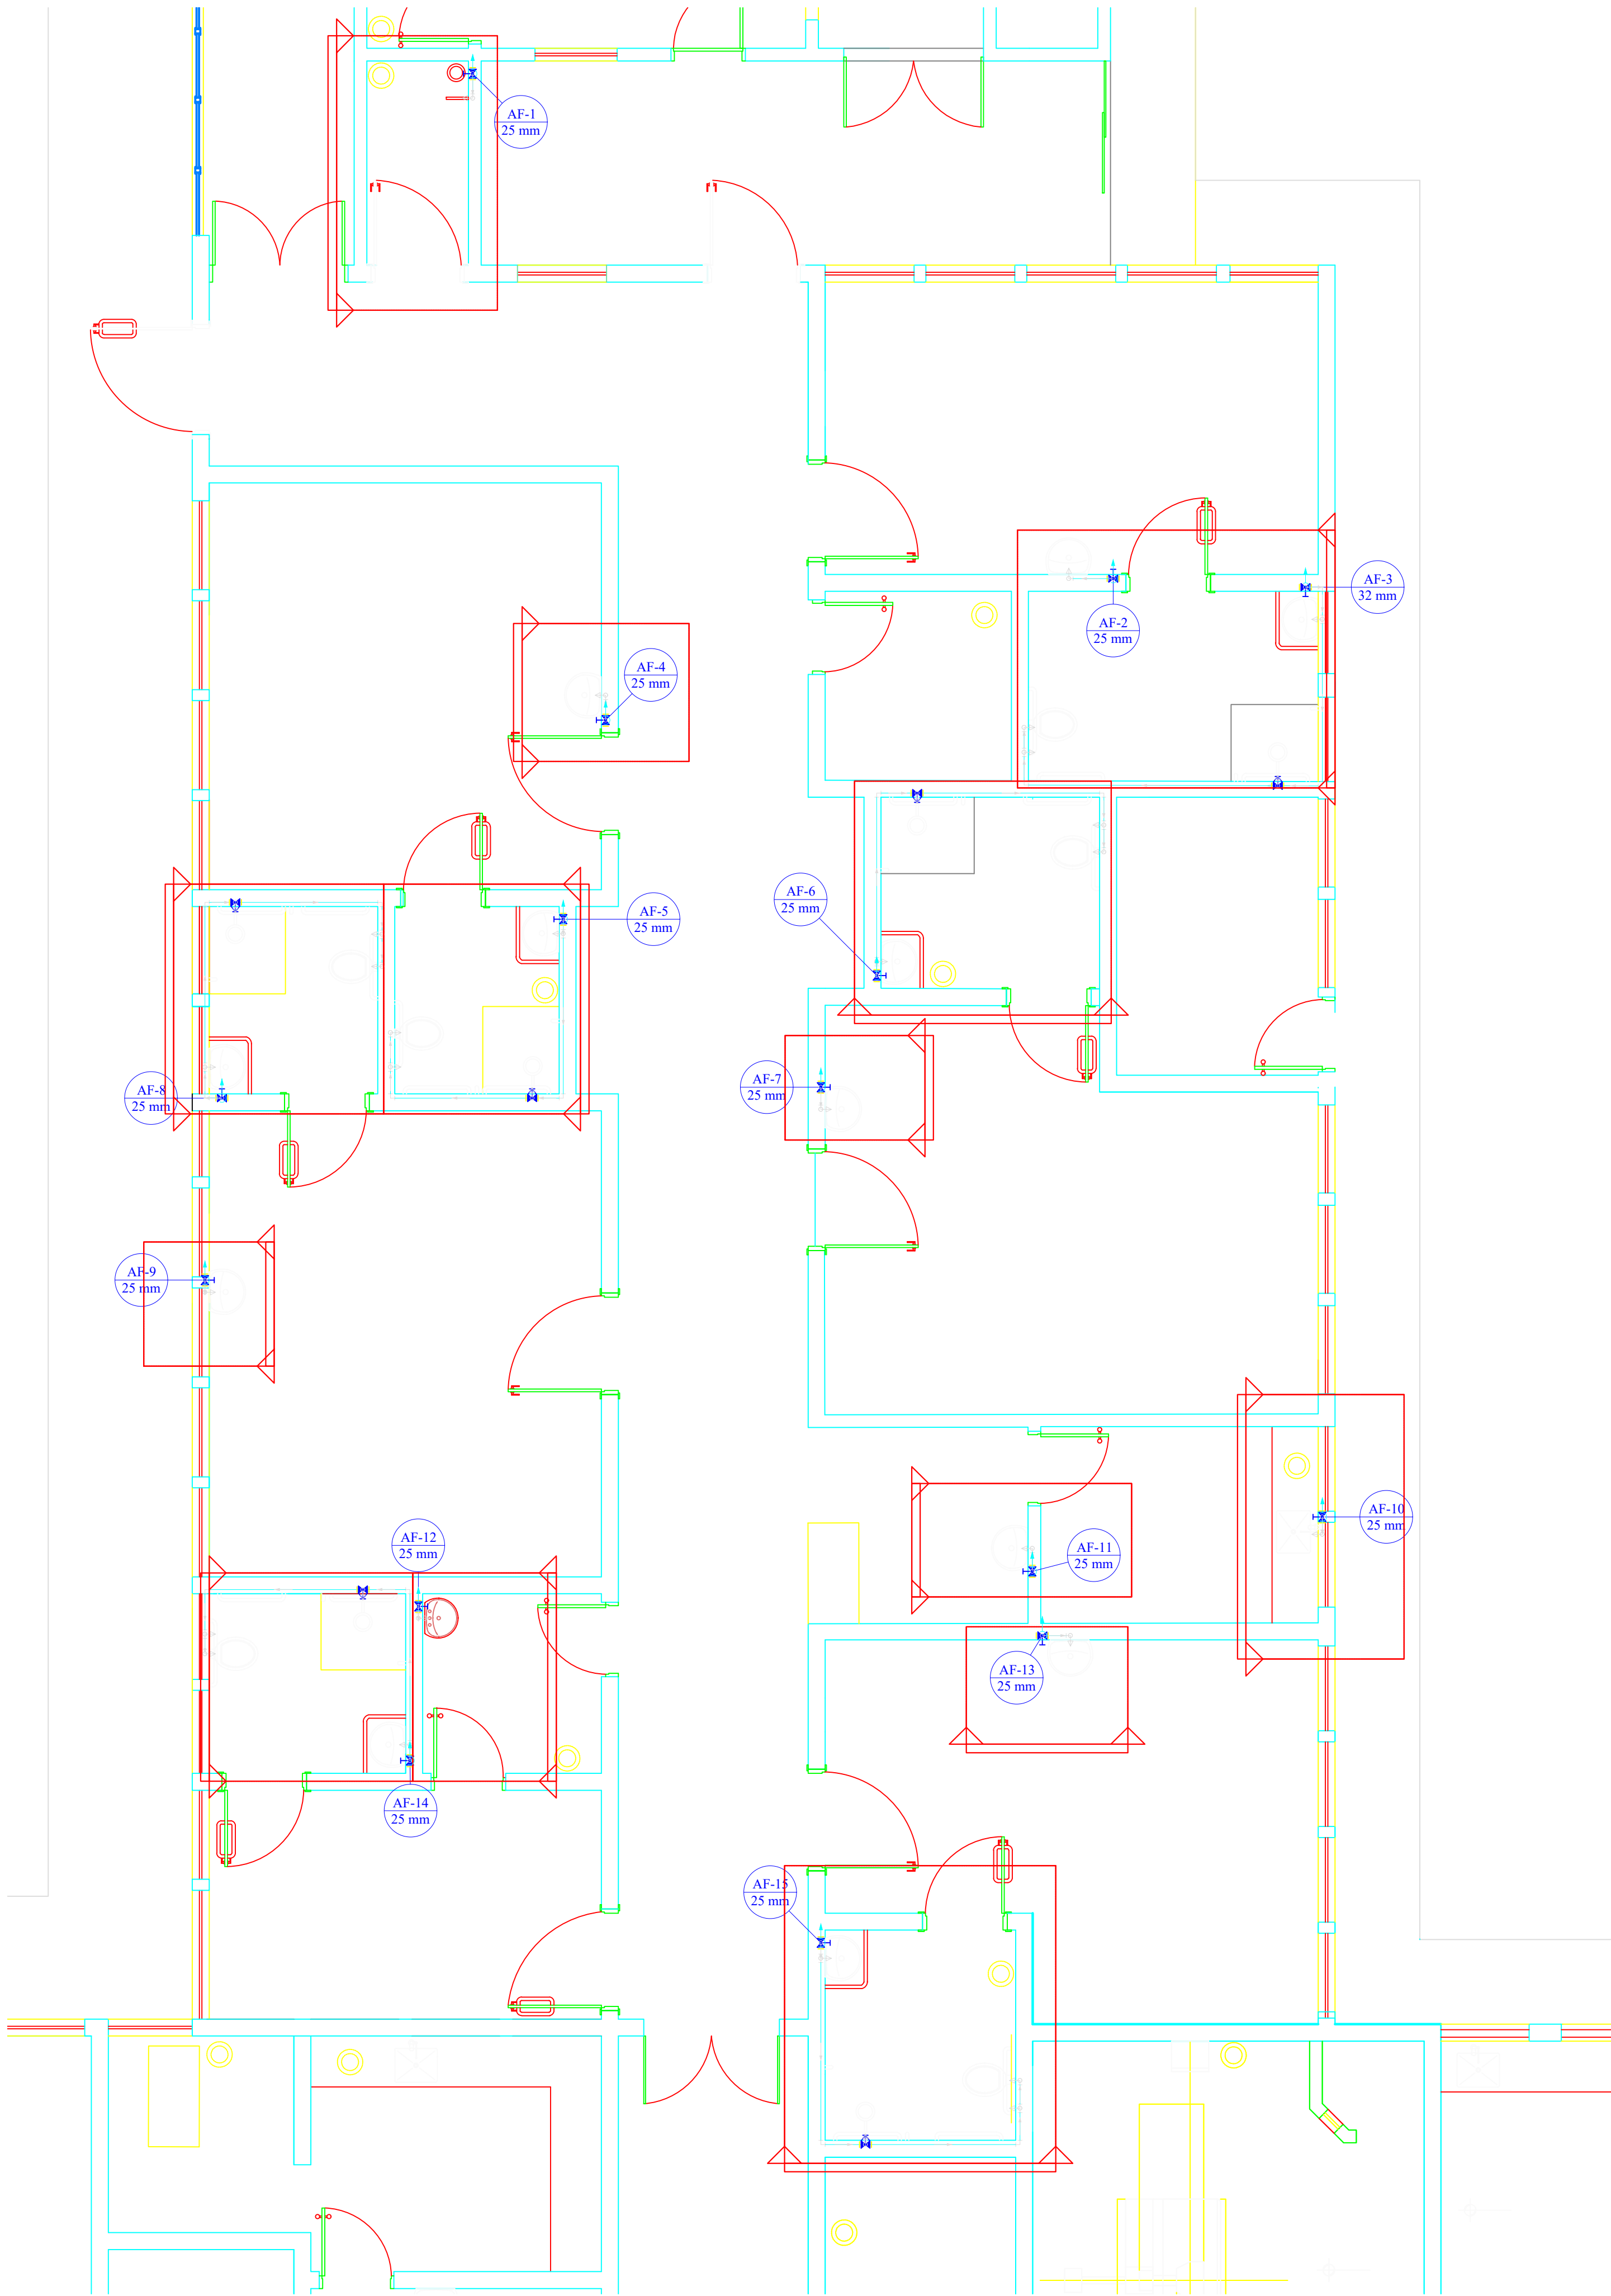

Legenda das indicações	
CH	Chuveiro - 25mm x 1/2"
DH	Ducha Higiênica - 25 mm x 1/2"
LV	Lavatório com joelho de 90° - 25 mm - 1/2"
PIA	Pia de cozinha com joelho de 90° - 25 mm - 1/2"
RP	Registro de Pressão com PVC soldável - 25 mm - 3/4"
RG	Registro de gaveta c/canopla cromada c/PVC soldável - 3/4"
VS	Vaso sanitário com caixa acoplada - 3/4"



Legenda	
➤	Registro de Pressão com PVC soldável
➤	Registro de gaveta c/canopla cromada c/PVC soldável

Lista de Materiais			
Aparelho	PVC rígido soldável		
Chuveiro	Adapt sold.curto c/bolsa-rosca p registro		
25mm x 1/2"	6 pç	25 mm - 3/4"	36 pç
Ducha higiênica	Buchas de redução sold. curta		
25mm x 1/2"	6 pç	32 mm - 25 mm	1 pç
Torneira de Pia de Cozinha	Curva 90 soldável		
25 mm - 1/2"	1 pç	25 mm	41 pç
Torneira de lavatório	Joelho 90° soldável		
25 mm - 1/2"	14 pç	32 mm	3 pç
Vaso Sanitário c/ cx. acoplada	Luva soldável		
1/2"	6 pç	25 mm	14 pç
Metals	32 mm		
Registro de gaveta c/ canopla cromada	Tubos		
3/4"	15 pç	25 mm	73.02 m
Registro de pressão c/ canopla cromada	32 mm		
3/4"	6 pç	32 mm	4.81 m
PVC Acessórios	Tê 90 soldável		
Engate flexível cobre cromado com canopla	25 mm		
1/2 - 30cm	6 pç	25 mm	16 pç
Engate flexível plástico	Tê de redução 90 soldável		
1/2 - 30cm	14 pç	32 mm - 25 mm	2 pç
PVC misto soldável	PVC soldável azul c/ bucha latão		
Joelho de redução soldável c/ rosca	Joelho de redução 90° soldável com bucha de latão		
25 mm - 1/2"	6 pç	25 mm- 1/2"	27 pç
Luva soldável c/ rosca			
25 mm - 3/4"	6 pç		

ZÊNITH
CONSULTORIA & ENGENHARIA

CONSULTORIA E ENGENHARIA
Posse- Goiás
Setor Augusto José Valente II, Quadra 17, Lote 07
Rua Antônio Barbosa de Souza
Email: contato@equipezenith.com Tel.: (62) 3481 4869

CIDADE:	POSSE-GO	SETOR:	DOM PRUDÊNCIO
ENDEREÇO:	RUA CORRENTINA COM AV. NESTOR BALDUÍNO DE SOUZA		
PROPRIETÁRIO:	PREFEITURA MUNICIPAL DE POSSE - GO		
AUTOR DO PROJETO:	ENG. JORGE DANILO FERREIRA DOURADO		
RESPONSÁVEL TÉCNICO:	ENG. DEIVID VIEIRA DE SOUZA		

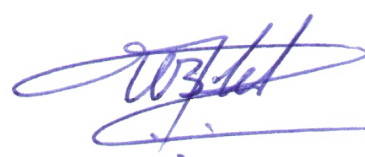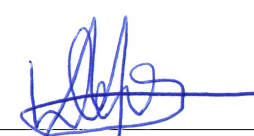	
PROPRIETÁRIO: PREFEITURA MUNICIPAL DE POSSE-GO	CNPJ:01.743.335/0001-62
	
RESPONSÁVEL TÉCNICO: ENG. DEIVID VIEIRA	CREA: 21297/D-DF

CONTEÚDO PLANTA BAIXA HIDRÁULICA LEGENDA DETALHES	CAIXA
	PREFEITURA

ART Nº 1020190229763
CONTRATO DE REPASSE Nº 852313/2017/MS/CAIXA

TIPO	PROJETOS COMPLEMENTARES				PRANCHA
UNIDADE HOSPITALAR	UNIDADE HOSPITALAR DR. ARQUIMEDES VIEIRA DE BRITO				
ARQUIVO: COMP-POS-REFORMIHOSPCV17-82	ESCALA: INDICADA	DATA: 06/12/19	ÁREA DO LOTE: 1.200,00m²	ÁREA DA REFORMA: 289,01 m²	02 09