352100.0000

352200.0000

8441600.0000

8441500.0000

Rua José Décio

QUADRA 04

Avenida Padre Trajano

IGREJA
Divino Espírito
Santo

QUADRA 05

Travessa
492,07m2

PRAÇA MÃE
LOLÓ

Travessa

QUADRA 12

Rua Gercino Rodrigues da Silva

QUADRA 07

P.01
D.02
P.09
P.02
P.03
P.04
D.01
P.08
P.07
P.05
P.06

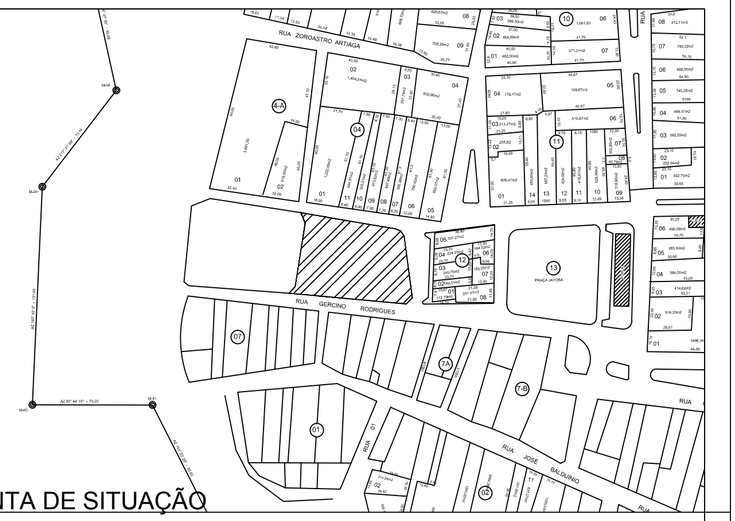

PLANTA DE SITUAÇÃO

LADOS		AZIMUTES	DIST. (m)	COORDENADAS (UTM)	
Vértices	Vértices			N (metros)	E (metros)
P.01	P.02	102°57'51"	41,73	8.441.555,606	352.157,083
P.02	P.03	116°49'45"	3,01	8.441.546,244	352.197,750
P.03	P.04	150°31'59"	3,94	8.441.544,886	352.200,435
P.04	P.05	175°45'31"	37,44	8.441.541,456	352.202,373
P.05	P.06	229°37'24"	5,06	8.441.504,119	352.205,142
P.06	P.07	278°26'10"	54,22	8.441.500,840	352.201,286
P.07	P.08	321°03'57"	5,22	8.441.508,795	352.147,648
P.08	P.09	12°05'11"	40,68	8.441.512,855	352.144,368
P.09	P.01	54°39'28"	5,15	8.441.552,629	352.152,885
D.01	-	-	-	8.441.514,936	352.134,981
D.02	-	-	-	8.441.552,710	352.143,251

PONTOS PRAÇA MÃE LOLÓ

N
W
E
S

0 15 30 Metros

ZÊNITH
CONSULTORIA & ENGENHARIA

CONSULTORIA E ENGENHARIA

Posse- Goiás
Setor Augusto José Valente II, Quadra 17, Lote 07
Rua Antônio Barbosa de Souza
Email: contato@equipezenith.com Tel.: (62) 3481 4869

CIDADE:	POSSE-GO	SETOR:	CENTRAL
ENDERECO:	PRAÇA MÃE LOLÓ		
PROPRIETARIO:	PREF. MUNICIPAL DE POSSE - GOIÁS		
AUTOR DO PROJETO:	ENG. JORGE DOURADO		
RESPONSAVEL TECNICO:	ENG. JORGE DOURADO		

PROPRIETÁRIO: Pref. Municipal de Posse CNPJ: 01.743.335/0001-62

RESPONSÁVEL TÉCNICO: Engº. Jorge Dourado CREA: 23092/D-DF

TIPO	PROJETO DE ARQUITETURA	CONTEÚDO:	PRANCHA
Projeto Arquitetônico	PRAÇA MÃE LOLÓ	PLANTA GEORREFERENCIADA	01/01
ARQUIVO: ARQ_PraçaMãeLoló_R1	ESCALA: 1:500	DATA: 07/08/2019	ÁREA DA PRAÇA 3.034,72m²

A2-420x594 mm